


CONVENCIONES

E	COMPONENTE ECOLÓGICO
P	COMPONENTE PLAZOLETA
J	COMPONENTE JUEGOS
D	COMPONENTE DEPORTIVO
M	COMPONENTE MULTIFUNCIÓN
SA	SERVICIOS AUXILIARES
PQ	PARQUEADEROS
	CIRCUITO PEATONAL PRINCIPALES
	CIRCUITO PEATONAL SECUNDARIO
	SENDEROS EXISTENTES
	PUNTOS DE ACCESO PEATONAL
	PUNTO DE ACCESO VEHICULAR
	ZMPA QUEBRADA HONDA
	LÍMITE PLAN DIRECTOR

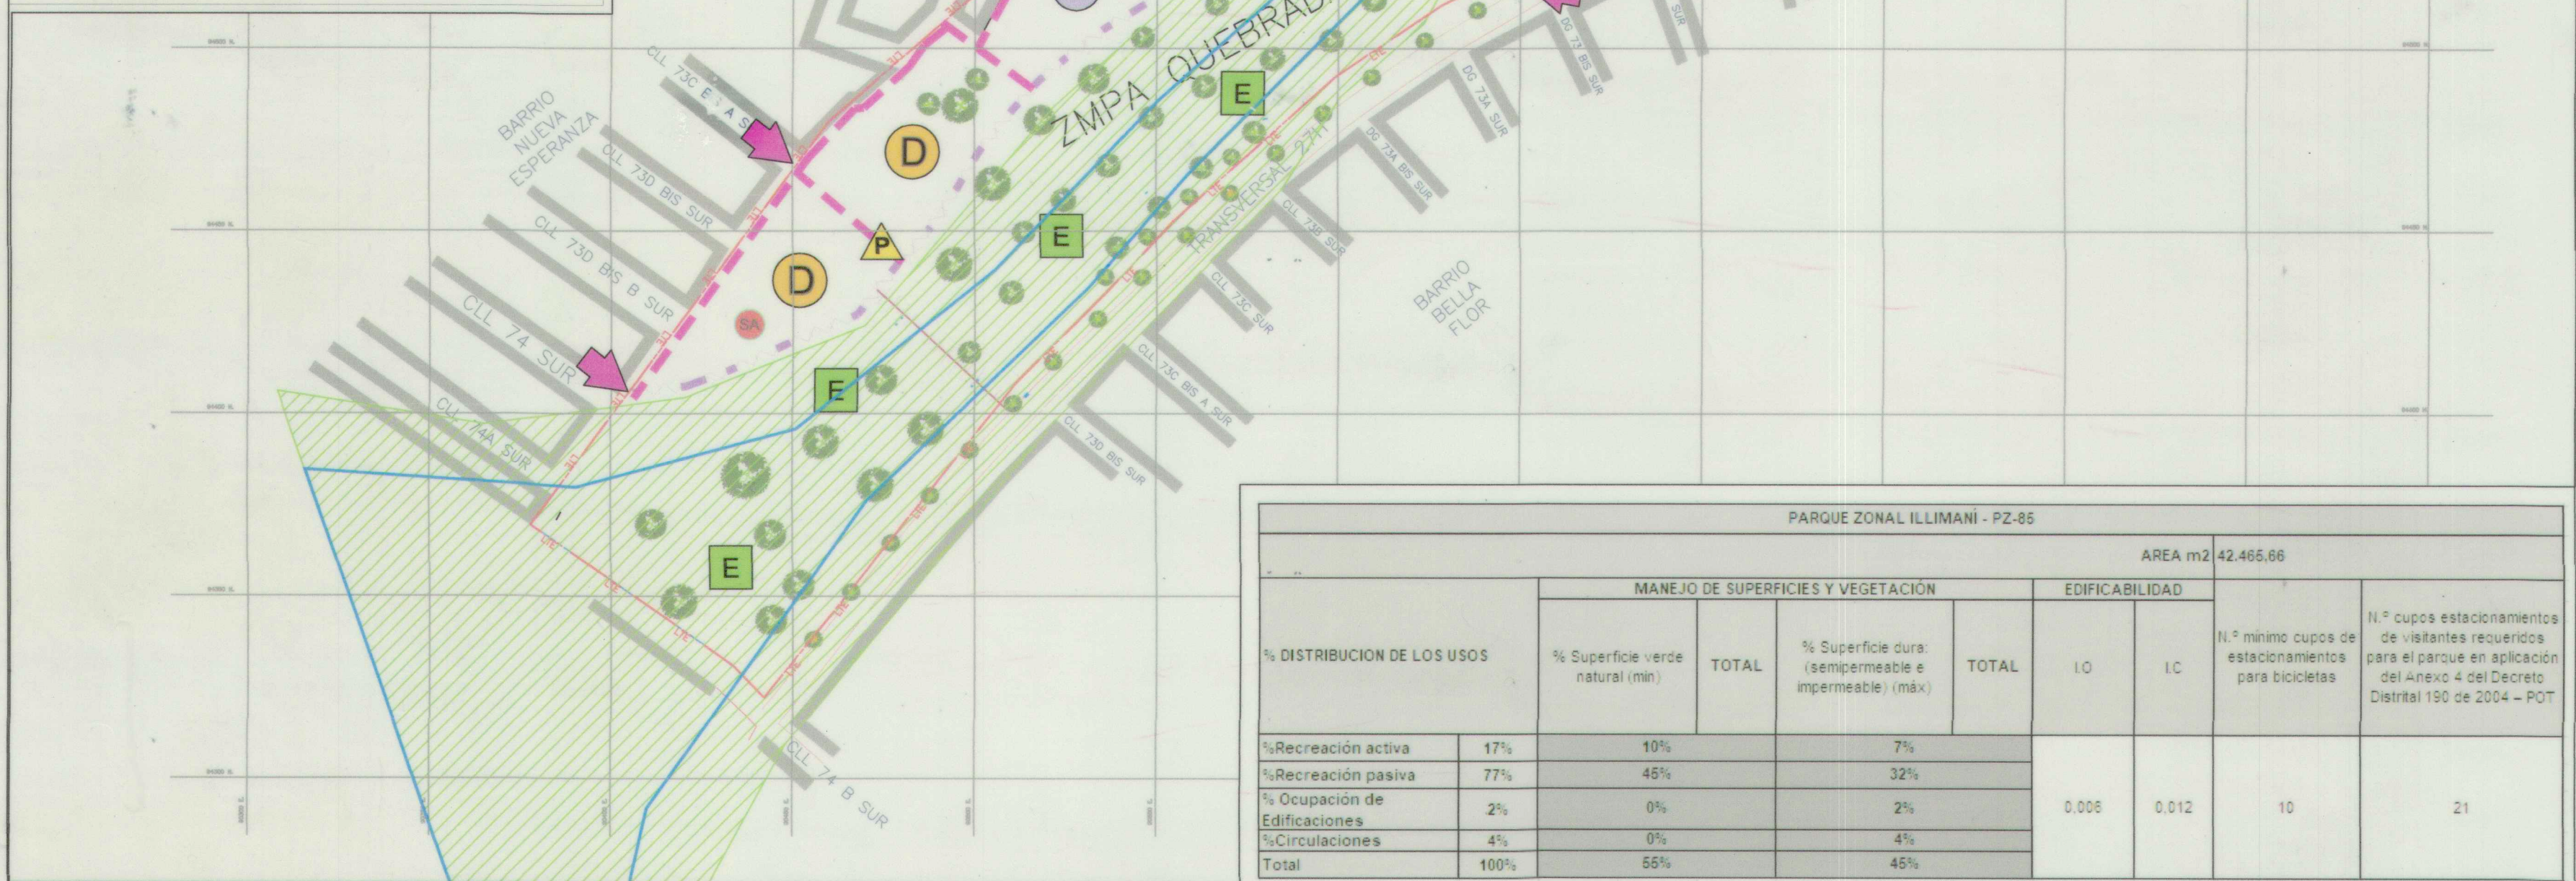

PARQUE ZONAL ILLIMANÍ - PZ-85									
								AREA m2	42.465,66
% DISTRIBUCION DE LOS USOS		MANEJO DE SUPERFICIES Y VEGETACIÓN				EDIFICABILIDAD		N.º mínimo cupos de estacionamientos para bicicletas	N.º cupos estacionamientos de visitantes requeridos para el parque en aplicación del Anexo 4 del Decreto Distrital 190 de 2004 - POT
		% Superficie verde natural (min)	TOTAL	% Superficie dura: (semipermeable e impermeable) (máx)	TOTAL	LO	LC		
%Recreación activa	17%	10%		7%		0,006	0,012	10	21
%Recreación pasiva	77%	45%		32%					
% Ocupación de Edificaciones	2%	0%		2%					
%Circulaciones	4%	0%		4%					
Total	100%	55%		45%					