




CUADRO DE MOJONES		
MOJON	NORTE	ESTE
M-79A	106020.08	94619.44
M-80A	105994.93	94597.61
M-81A	105989.42	94592.82
M-82A	105989.52	94581.64
M-83A	105988.73	94572.89
M-84A	106022.72	94550.21
M-85A	106038.89	94534.79
M-86A	106055.16	94503.98
M-87A	106051.64	94495.07
M-88A	106113.20	94529.93
M-89A	106061.41	94579.67
M-90A	106110.29	94630.46
M-91A	106073.57	94665.88
M-92A	106072.92	94665.32

CONVENCIONES	
	COMPONENTE ECOLOGICO
	COMPONENTE PLAZOLETA
	COMPONENTE JUEGOS
	CIJOS DE ESTACIONAMIENTO
	CIRCUITOS DE CONEXION INTERNA
	PUNTOS DE ACCESO
	LIMITE PLAN DIRECTOR
	CIRCUITO PEATONAL SECUNDARIO
	ACCESO PEATONAL
	ACCESO VEHICULAR

PARQUE ZONAL No 14 LA FELICIDAD					
AREA m2					10.799,39
MANEJO DE SUPERFICIES Y VEGETACION					
% DISTRIBUCION DE LOS USOS	% Superficie verde natural (m2)		% Superficie dura (m2)		CIJOS DE ESTACIONAMIENTOS
	C1 (m2)	C2 (m2)	C1 (m2)	C2 (m2)	
Recreación pasiva	80%				
componente plazuela	0%	0%			
componente juegos	3%	0%			
componente ecologico	72%	81%	42%	72%	27%
Servicios Auxiliares	1%	0%	0%		
Circulaciones peatonales	14%	0%	0%	2%	12%
TOTAL	100%	81%	42%	7%	20%
Superficie verde natural	* C2 (m2) Cobertura arborea agrupada en masa o final con rocas de coque, acompañada de cobertura arbustiva y ubicada sobre césped o césped sin cobertura arborea o con cobertura arborea de para superficies permeables artificiales sin cobertura arborea o con cobertura arborea de para en alcotines o nativas				
Superficie dura	* C1 (m2) superficies impermeables				

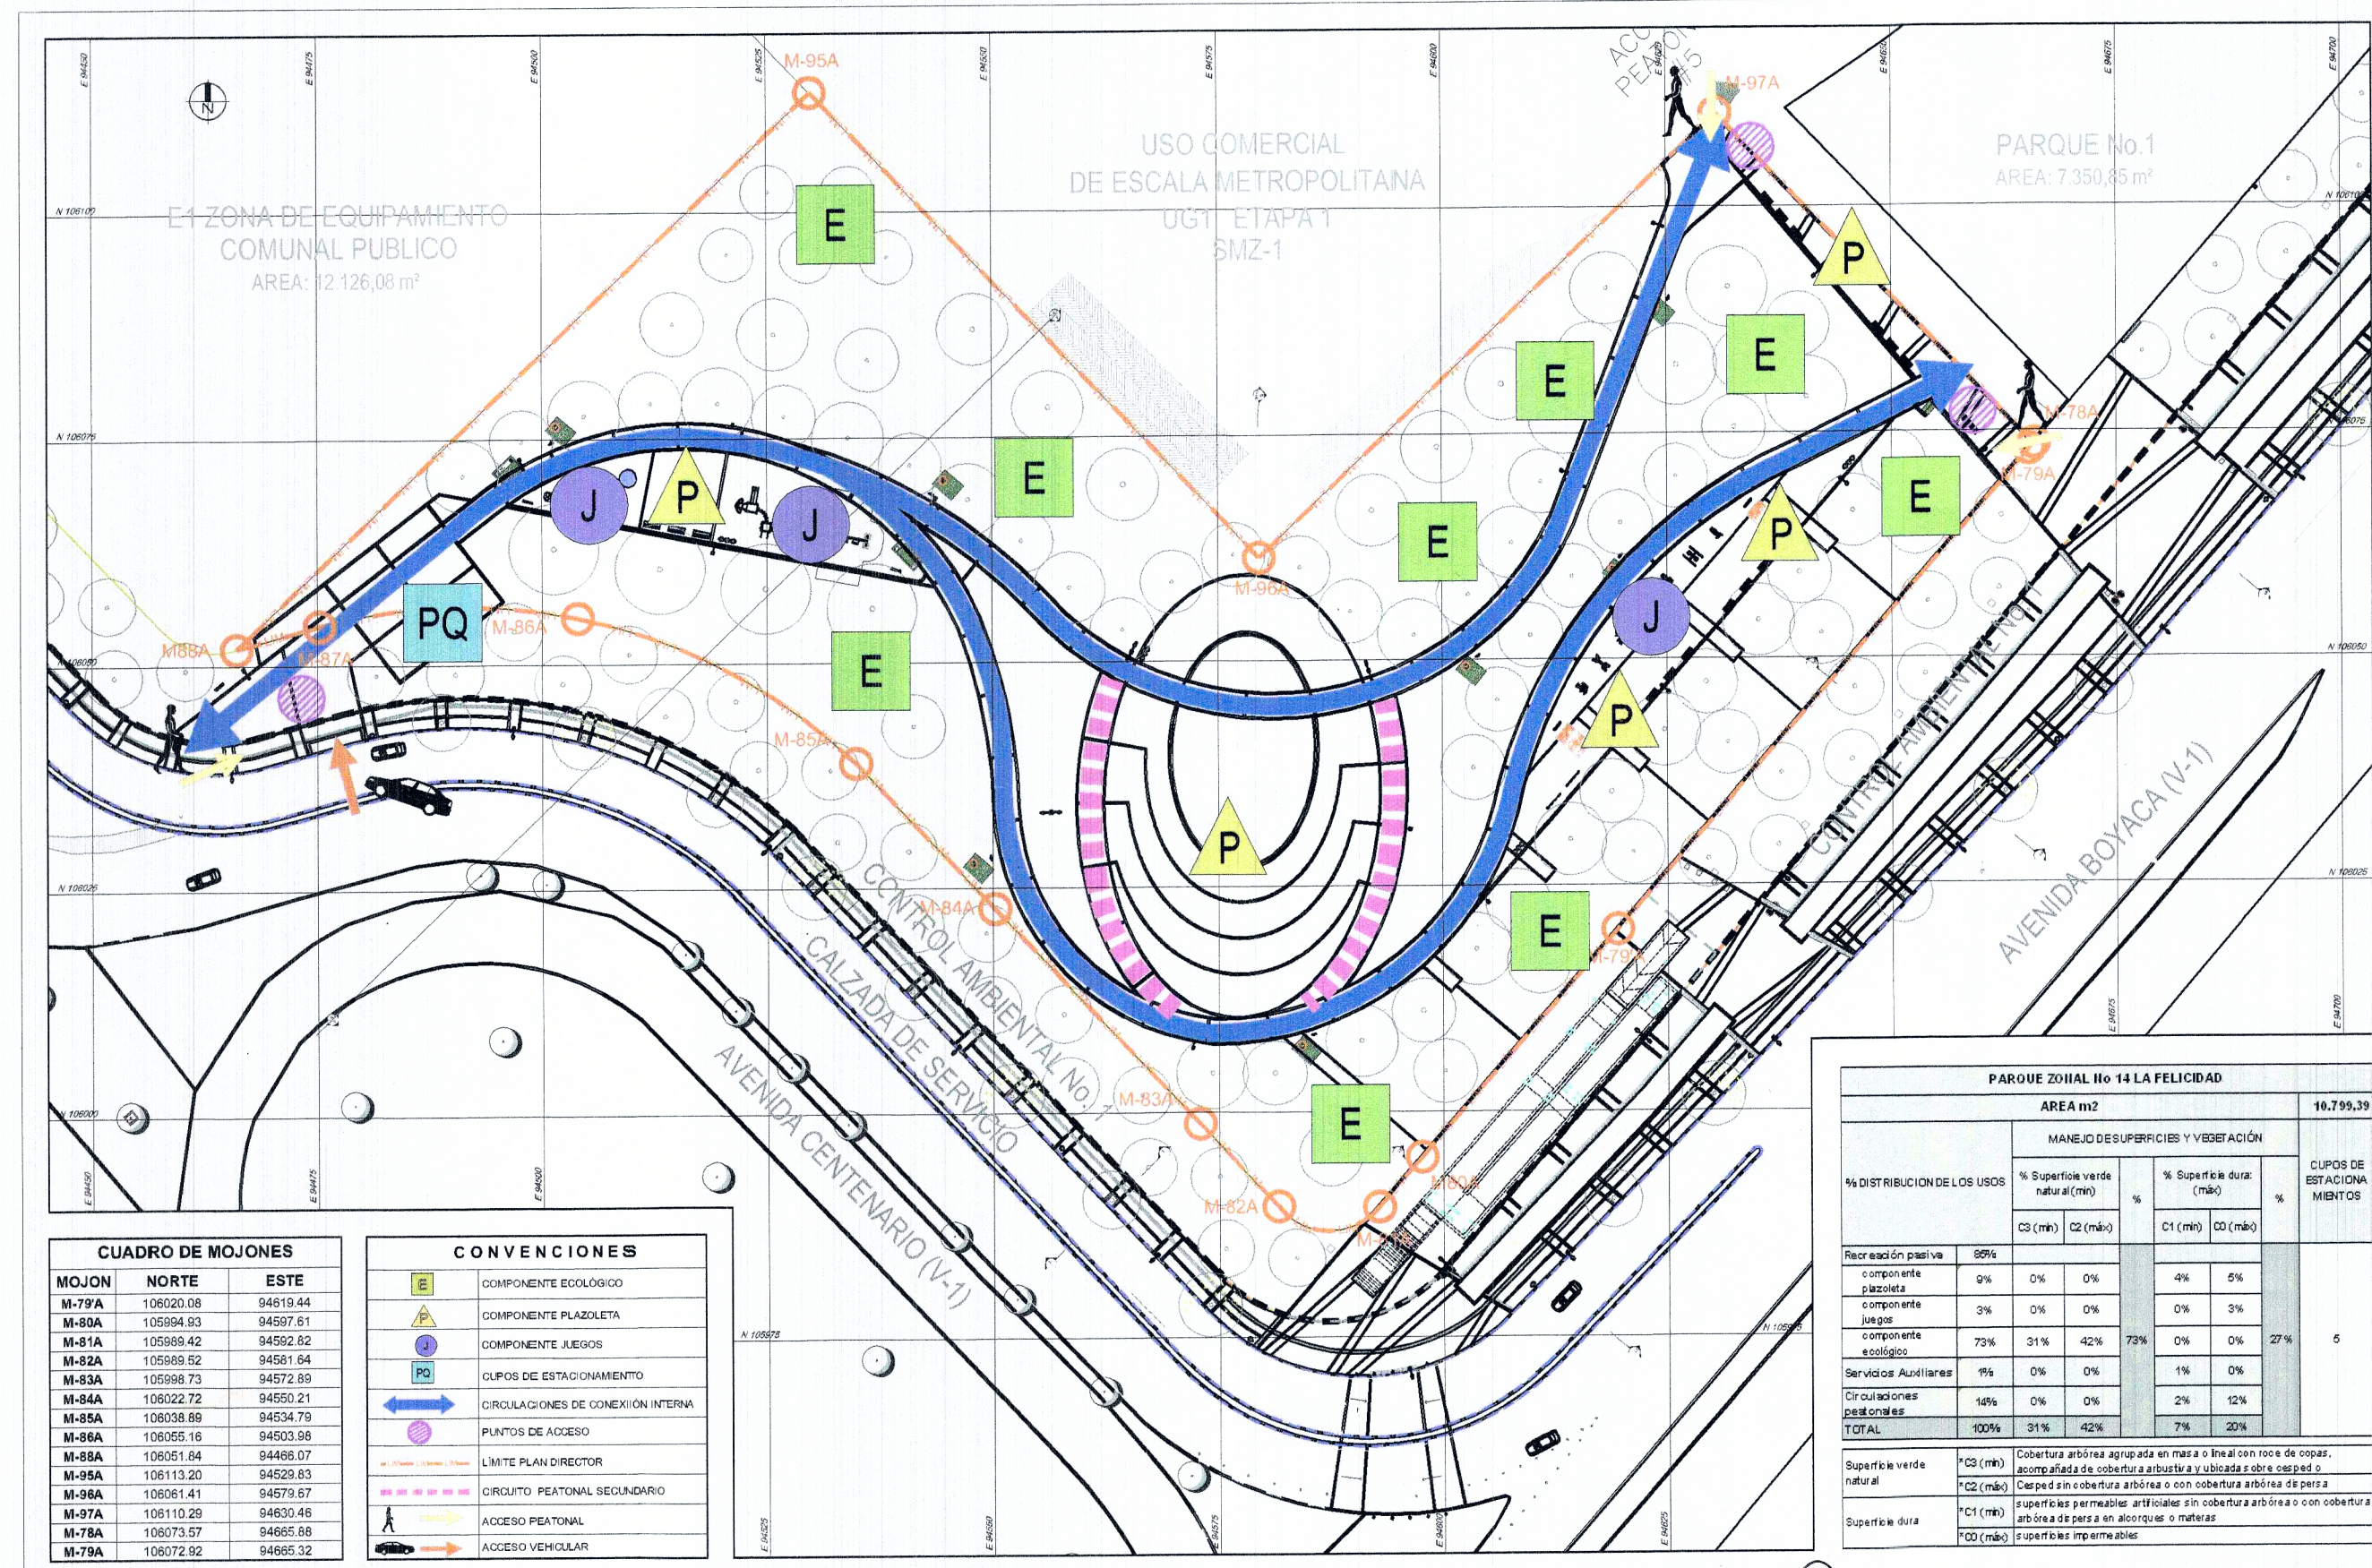

RESOLUCION No. **0203** FECHA: **18 FEB. 2019**
PARQUE ZONAL No. 14 DEL PLAN PARCIAL LA FELICIDAD
 INSTITUTO DISTRITAL PARA LA RECREACION Y EL DEPORTE
 Bogotá, Colombia

CONTIENE: **PLAN DIRECTOR**
 ESCALA: 1:750

FECHA:
 SECRETARIA DISTRITAL DE PLANEACION

CODIGO IDRD:
 1/1

