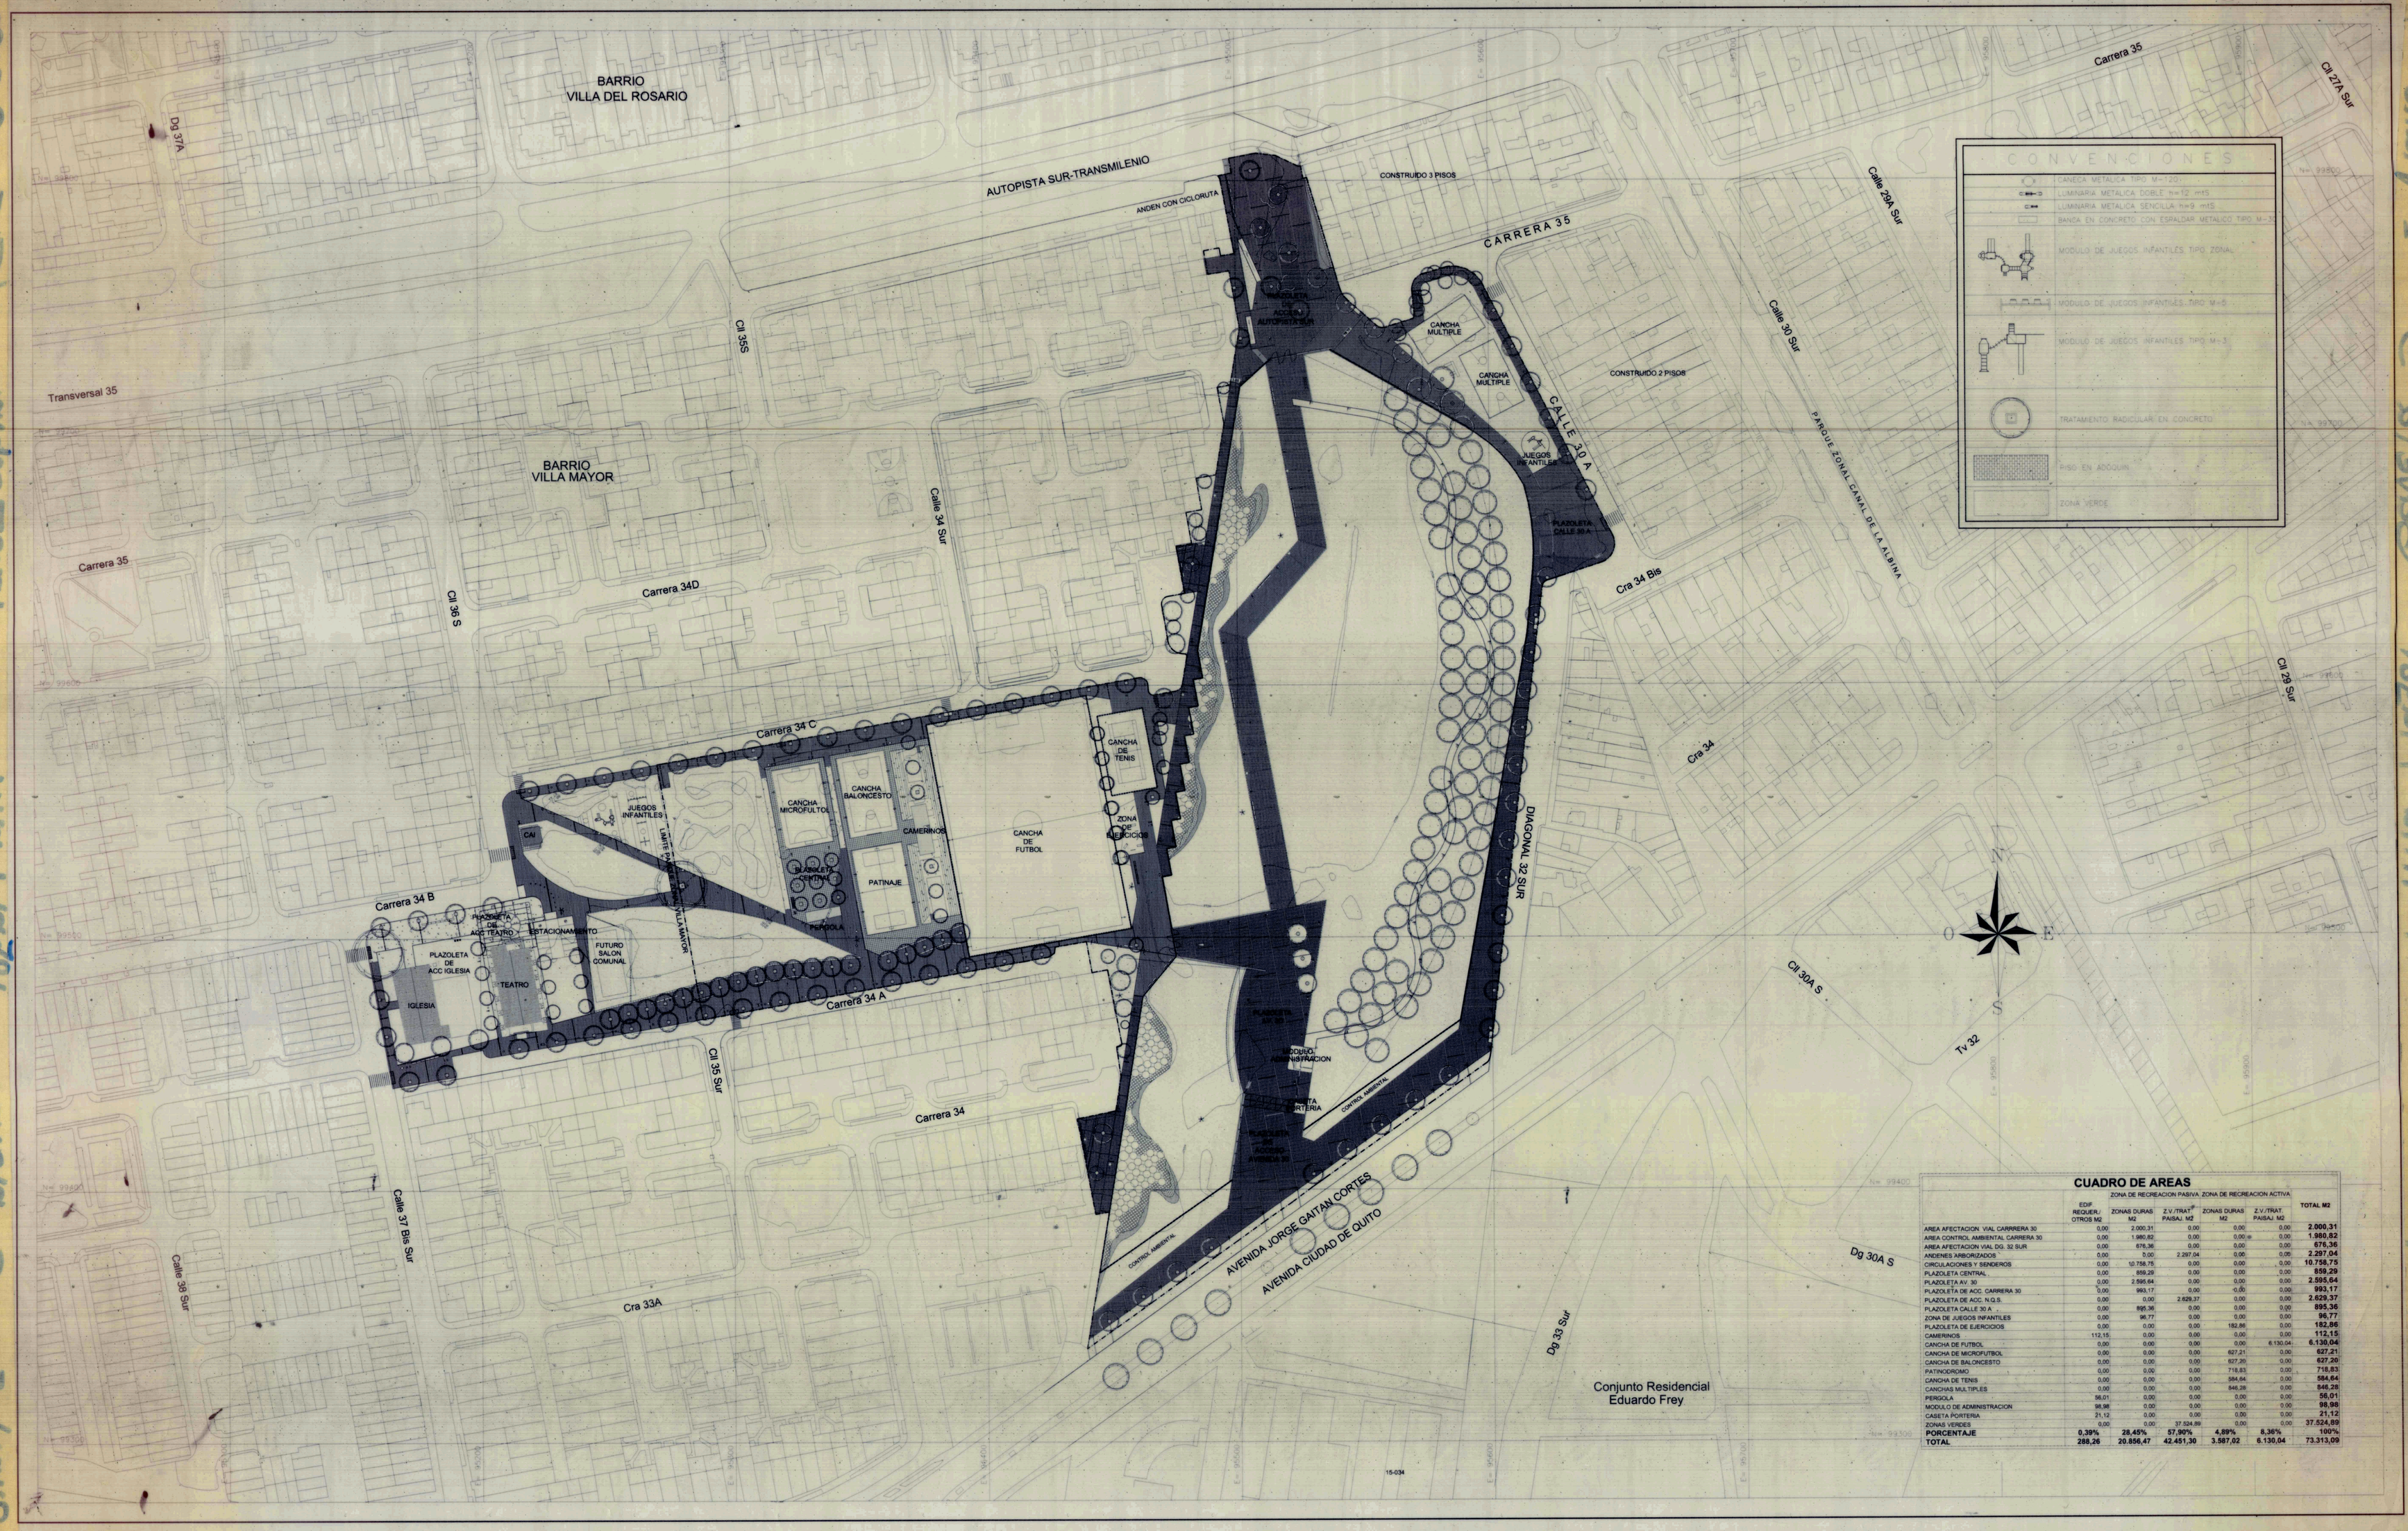

CUADRO DE AREAS

	EDIF. REQUER./ OTROS M2	ZONA DE RECREACION PASIVA: ZONAS DURAS M2	ZONA DE RECREACION PASIVA: Z.V./TRAT PAISAJ. M2	ZONA DE RECREACION ACTIVA: ZONAS DURAS M2	ZONA DE RECREACION ACTIVA: Z.V./TRAT PAISAJ. M2	TOTAL M2
AREA AFECTACION VIAL CARRERA 30	0,00	2.000,31	0,00	0,00	0,00	2.000,31
AREA CONTROL AMBIENTAL CARRERA 30	0,00	1.980,82	0,00	0,00	0,00	1.980,82
AREA AFECTACION VIAL DG. 32 SUR	0,00	676,36	0,00	0,00	0,00	676,36
ANDENES ARBORIZADOS	0,00	0,00	2.297,04	0,00	0,00	2.297,04
CIRCULACIONES Y SENDEROS	0,00	10.758,75	0,00	0,00	0,00	10.758,75
PLAZOLETA CENTRAL	0,00	859,29	0,00	0,00	0,00	859,29
PLAZOLETA AV. 30	0,00	2.595,64	0,00	0,00	0,00	2.595,64
PLAZOLETA DE ACC. CARRERA 30	0,00	993,17	0,00	0,00	0,00	993,17
PLAZOLETA DE ACC. N.Q.S.	0,00	0,00	2.629,37	0,00	0,00	2.629,37
PLAZOLETA CALLE 30 A	0,00	895,36	0,00	0,00	0,00	895,36
ZONA DE JUEGOS INFANTILES	0,00	96,77	0,00	0,00	0,00	96,77
PLAZOLETA DE EJERCICIOS	0,00	0,00	0,00	182,86	0,00	182,86
CAMERINOS	112,15	0,00	0,00	0,00	0,00	112,15
CANCHA DE FUTBOL	0,00	0,00	0,00	0,00	6.130,04	6.130,04
CANCHA DE MICROFUTBOL	0,00	0,00	0,00	627,21	0,00	627,21
CANCHA DE BALONCESTO	0,00	0,00	0,00	627,20	0,00	627,20
PATINODROMO	0,00	0,00	0,00	718,83	0,00	718,83
CANCHA DE TENIS	0,00	0,00	0,00	584,64	0,00	584,64
CANCHAS MULTIPLES	0,00	0,00	0,00	846,28	0,00	846,28
PERGOLA	56,01	0,00	0,00	0,00	0,00	56,01
MODULO DE ADMINISTRACION	98,98	0,00	0,00	0,00	0,00	98,98
CASETA PORTERIA	21,12	0,00	0,00	0,00	0,00	21,12
ZONAS VERDES	0,00	0,00	37.524,89	0,00	0,00	37.524,89
PORCENTAJE	**0,39%**	**28,45%**	**57,90%**	**4,89%**	**8,36%**	**100%**
TOTAL	**288,26**	**20.856,47**	**42.451,30**	**3.587,02**	**6.130,04**	**73.313,09**

ALCALDIA MAYOR DE BOGOTA D.C.
Instituto Distrital RECREACION Y DEPORTE

DECRETO No: FECHA:

PARQUE ZONAL PZ-4 VILLA MAYOR
INSTITUTO DISTRITAL PARA LA RECREACION Y EL DEPORTE
Bogotá, Colombia

CONTIENE

PLAN DIRECTOR

ESCALA 1:1000

FECHA — ALCALDE MAYOR DE BOGOTA D.C.

FECHA — DIRECCION GENERAL DEPARTAMENTO ADMINISTRATIVO DE PLANEACION DISTRITAL

FECHA — DIRECCION GENERAL INSTITUTO DISTRITAL PARA LA RECREACION Y EL DEPORTE

DISEÑADO POR: PHILIP WEISS ARQUITECTO 195 08 JUN 2006

CODIGO (CRD): 15-036 Plano No: 1/1 De

UBICACION GENERAL No. Cabo