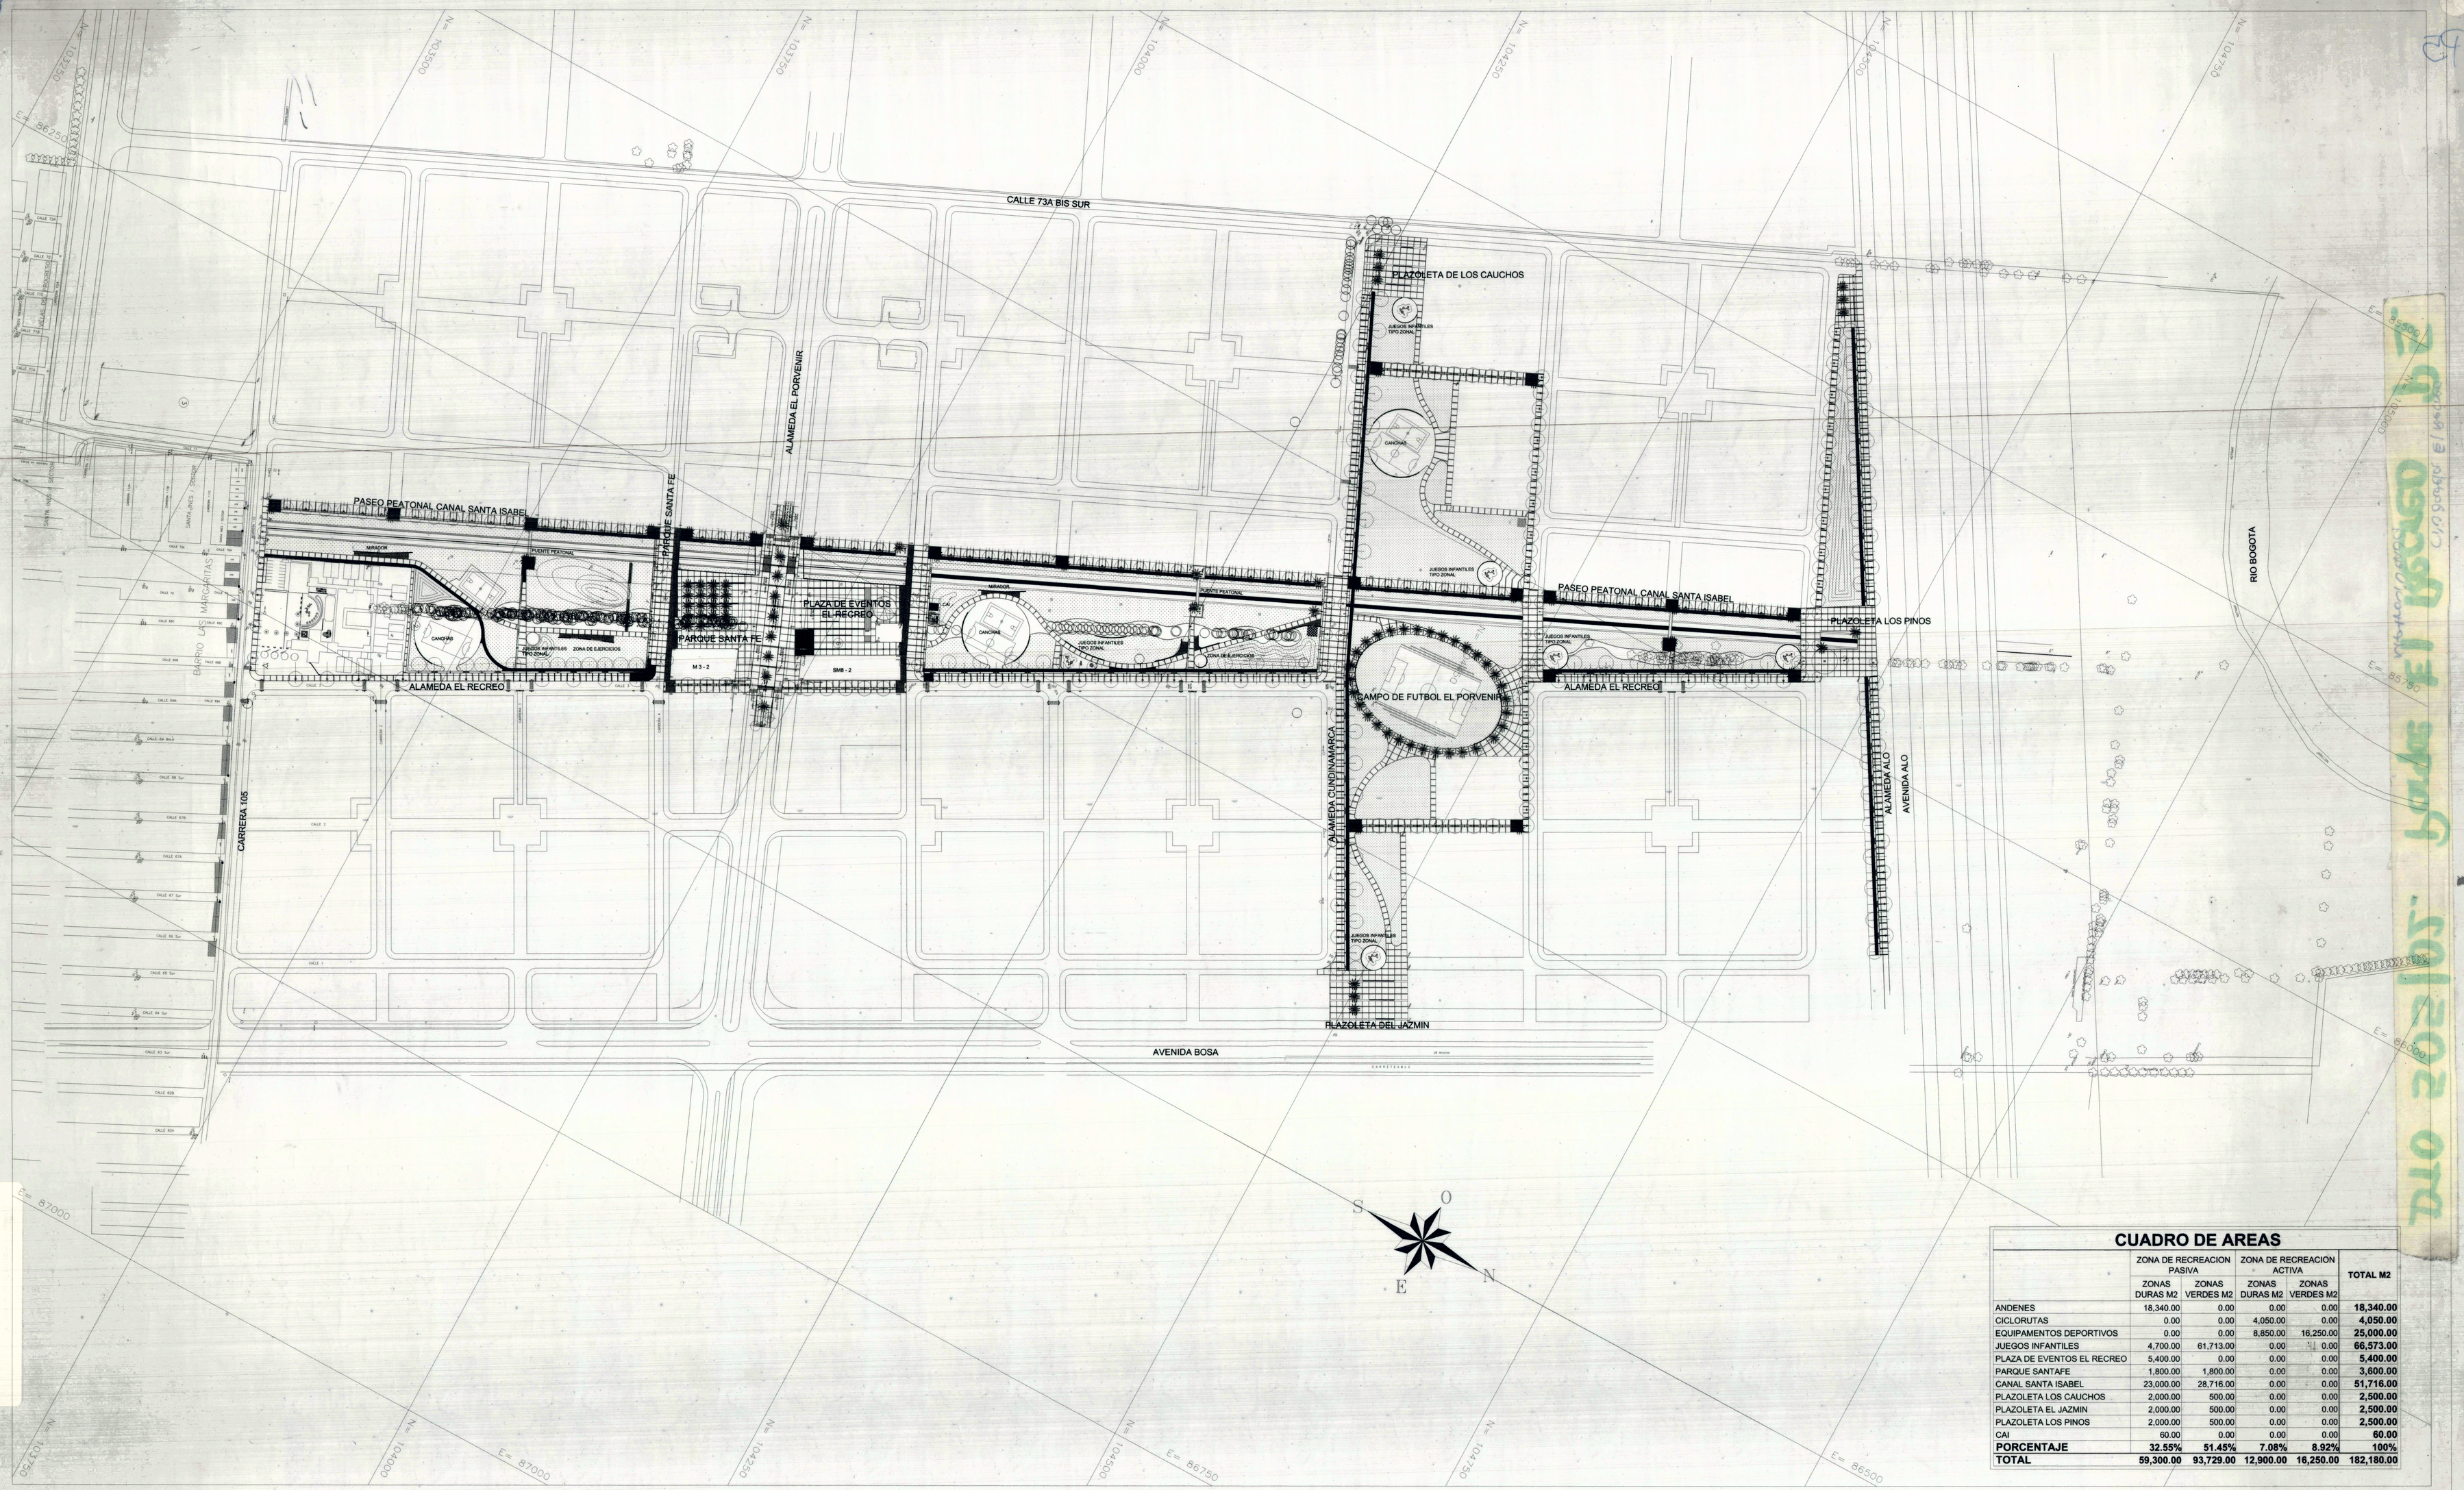

CUADRO DE AREAS

	ZONA DE RECREACION PASIVA		ZONA DE RECREACION ACTIVA		TOTAL M2
	ZONAS DURAS M2	ZONAS VERDES M2	ZONAS DURAS M2	ZONAS VERDES M2	
ANDENES	18,340.00	0.00	0.00	0.00	**18,340.00**
CICLORUTAS	0.00	0.00	4,050.00	0.00	**4,050.00**
EQUIPAMENTOS DEPORTIVOS	0.00	0.00	8,850.00	16,250.00	**25,000.00**
JUEGOS INFANTILES	4,700.00	61,713.00	0.00	0.00	**66,573.00**
PLAZA DE EVENTOS EL RECREO	5,400.00	0.00	0.00	0.00	**5,400.00**
PARQUE SANTAFE	1,800.00	1,800.00	0.00	0.00	**3,600.00**
CANAL SANTA ISABEL	23,000.00	28,716.00	0.00	0.00	**51,716.00**
PLAZOLETA LOS CAUCHOS	2,000.00	500.00	0.00	0.00	**2,500.00**
PLAZOLETA EL JAZMIN	2,000.00	500.00	0.00	0.00	**2,500.00**
PLAZOLETA LOS PINOS	2,000.00	500.00	0.00	0.00	**2,500.00**
CAI	60.00	0.00	0.00	0.00	**60.00**
PORCENTAJE	**32.55%**	**51.45%**	**7.08%**	**8.92%**	**100%**
TOTAL	**59,300.00**	**93,729.00**	**12,900.00**	**16,250.00**	**182,180.00**

ALCALDIA MAYOR
DE BOGOTA D.C.
Instituto Distrital
RECREACION Y DEPORTE

DECRETO No. 505 FECHA: 20 DIC. 2002

PARQUE METROPOLITANO EL RECREO
INSTITUTO DISTRITAL PARA LA RECREACION Y EL DEPORTE
Bogotá, Colombia

CONTIENE

PLAN MAESTRO

ESCALA 1:2000

FECHA
ALCALDE MAYOR
SANTAFE DE BOGOTA

FECHA
DIRECTORA
DEPARTAMENTO ADMINISTRATIVO
DE PLANEACION DISTRITAL

FECHA
DIRECTORA
INSTITUTO DISTRITAL PARA
LA RECREACION Y EL DEPORTE

CODIGO IDRD:
07-260
Plano No. 01 De 01

LOCALIZACION GENERAL