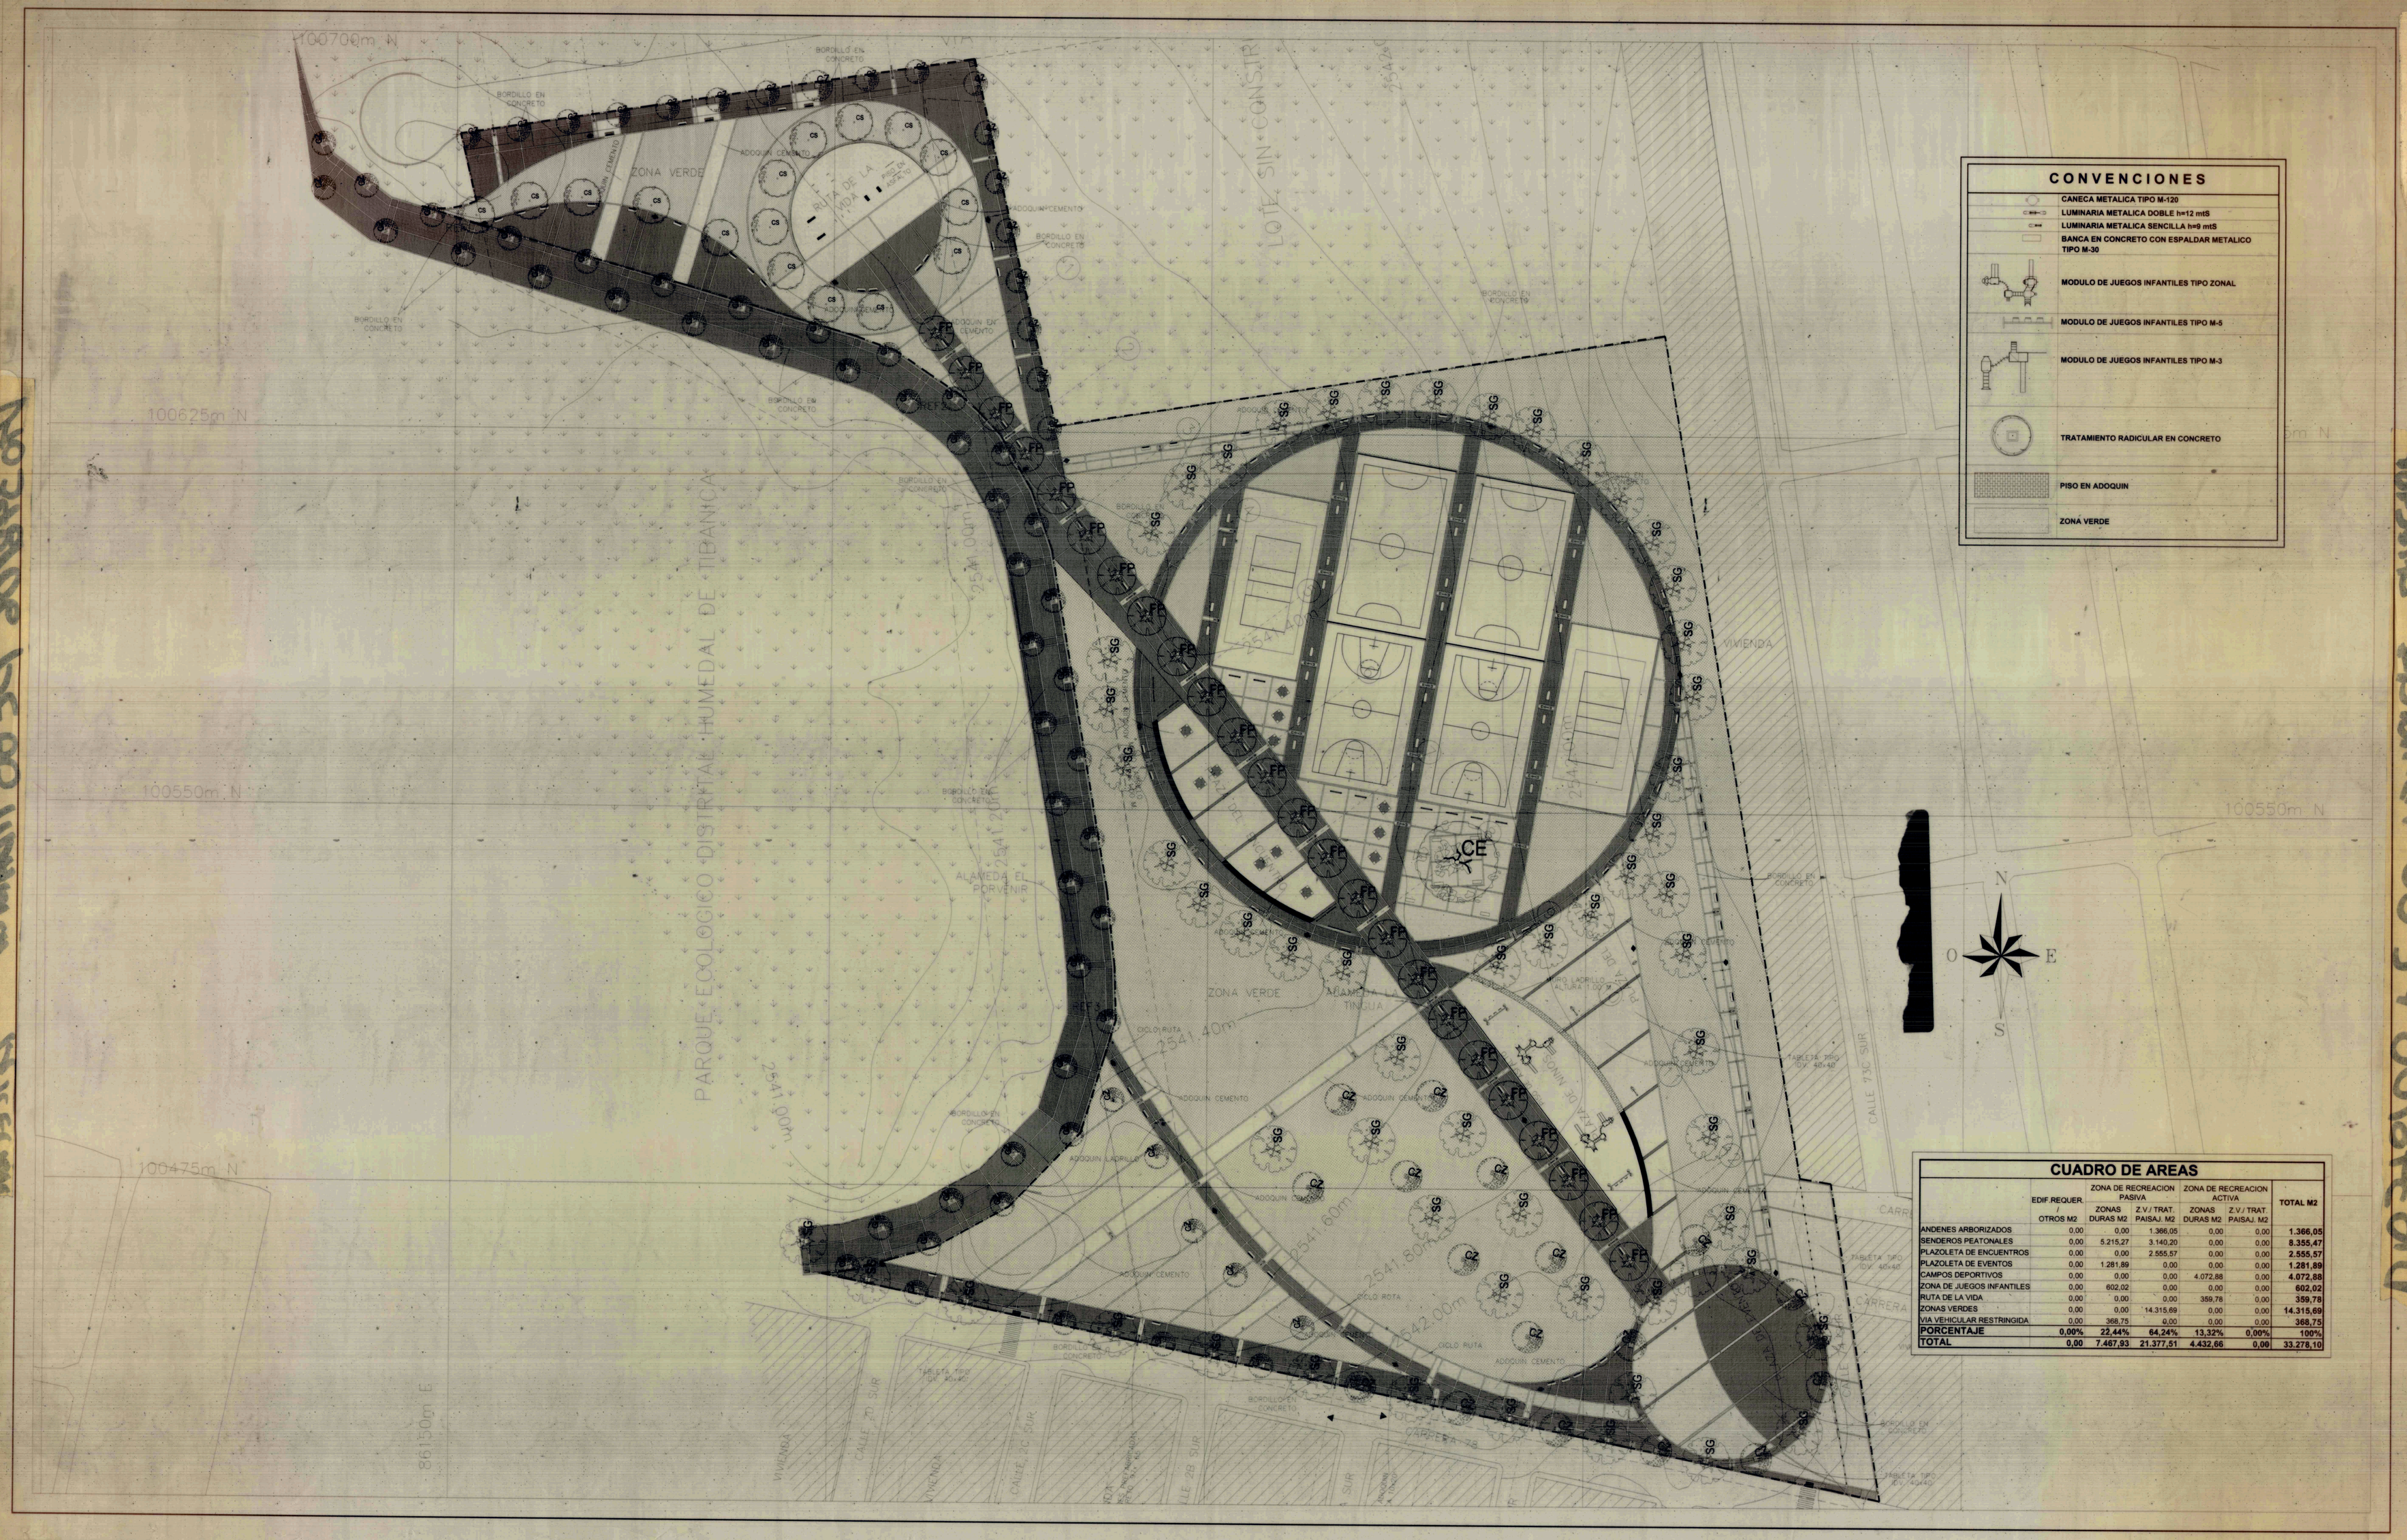

CONVENCIONES

- CANECA METALICA TIPO M-120
- LUMINARIA METALICA DOBLE h=12 mtS
- LUMINARIA METALICA SENCILLA h=9 mtS
- BANCA EN CONCRETO CON ESPALDAR METALICO TIPO M-30
- MODULO DE JUEGOS INFANTILES TIPO ZONAL
- MODULO DE JUEGOS INFANTILES TIPO M-5
- MODULO DE JUEGOS INFANTILES TIPO M-3
- TRATAMIENTO RADICULAR EN CONCRETO
- PISO EN ADOQUIN
- ZONA VERDE

CUADRO DE AREAS

	EDIF.REQUER. / OTROS M2	ZONA DE RECREACION PASIVA ZONAS DURAS M2	ZONA DE RECREACION PASIVA Z.V./ TRAT. PAISAJ. M2	ZONA DE RECREACION ACTIVA ZONAS DURAS M2	ZONA DE RECREACION ACTIVA Z.V./ TRAT. PAISAJ. M2	TOTAL M2
ANDENES ARBORIZADOS	0,00	0,00	1.366,05	0,00	0,00	1.366,05
SENDEROS PEATONALES	0,00	5.215,27	3.140,20	0,00	0,00	8.355,47
PLAZOLETA DE ENCUENTROS	0,00	0,00	2.555,57	0,00	0,00	2.555,57
PLAZOLETA DE EVENTOS	0,00	1.281,89	0,00	0,00	0,00	1.281,89
CAMPOS DEPORTIVOS	0,00	0,00	0,00	4.072,88	0,00	4.072,88
ZONA DE JUEGOS INFANTILES	0,00	602,02	0,00	0,00	0,00	602,02
RUTA DE LA VIDA	0,00	0,00	0,00	359,78	0,00	359,78
ZONAS VERDES	0,00	0,00	14.315,69	0,00	0,00	14.315,69
VIA VEHICULAR RESTRINGIDA	0,00	368,75	0,00	0,00	0,00	368,75
PORCENTAJE	**0,00%**	**22,44%**	**64,24%**	**13,32%**	**0,00%**	**100%**
TOTAL	**0,00**	**7.467,93**	**21.377,51**	**4.432,66**	**0,00**	**33.278,10**

ALCALDIA MAYOR DE BOGOTA D.C.
Instituto Distrital RECREACION Y DEPORTE

DECRETO No. 348 FECHA: 04 SET 2006

PARQUE ZONAL PZ-86 TIBANICA

INSTITUTO DISTRITAL PARA LA RECREACION Y EL DEPORTE

Bogotá, Colombia

CONTIENE

PLAN DIRECTOR

ESCALA 1:500

FECHA: ALCALDE MAYOR BOGOTA D.C.

FECHA: DIRECCION DEPARTAMENTO ADMINISTRATIVO DE PLANEACION DISTRITAL

FECHA: DIRECTOR INSTITUTO DISTRITAL PARA LA RECREACION Y EL DEPORTE

DISEÑADO POR: HERNANDO CLAVIJO MAYORGA ARQUITECTO

DIBUJO CRD: 07-234

Plano No. 1/2 De

LOCALIZACION GENERAL

CENTRAL DE TIBANICA

PARQUE ZONAL PZ-86 TIBANICA