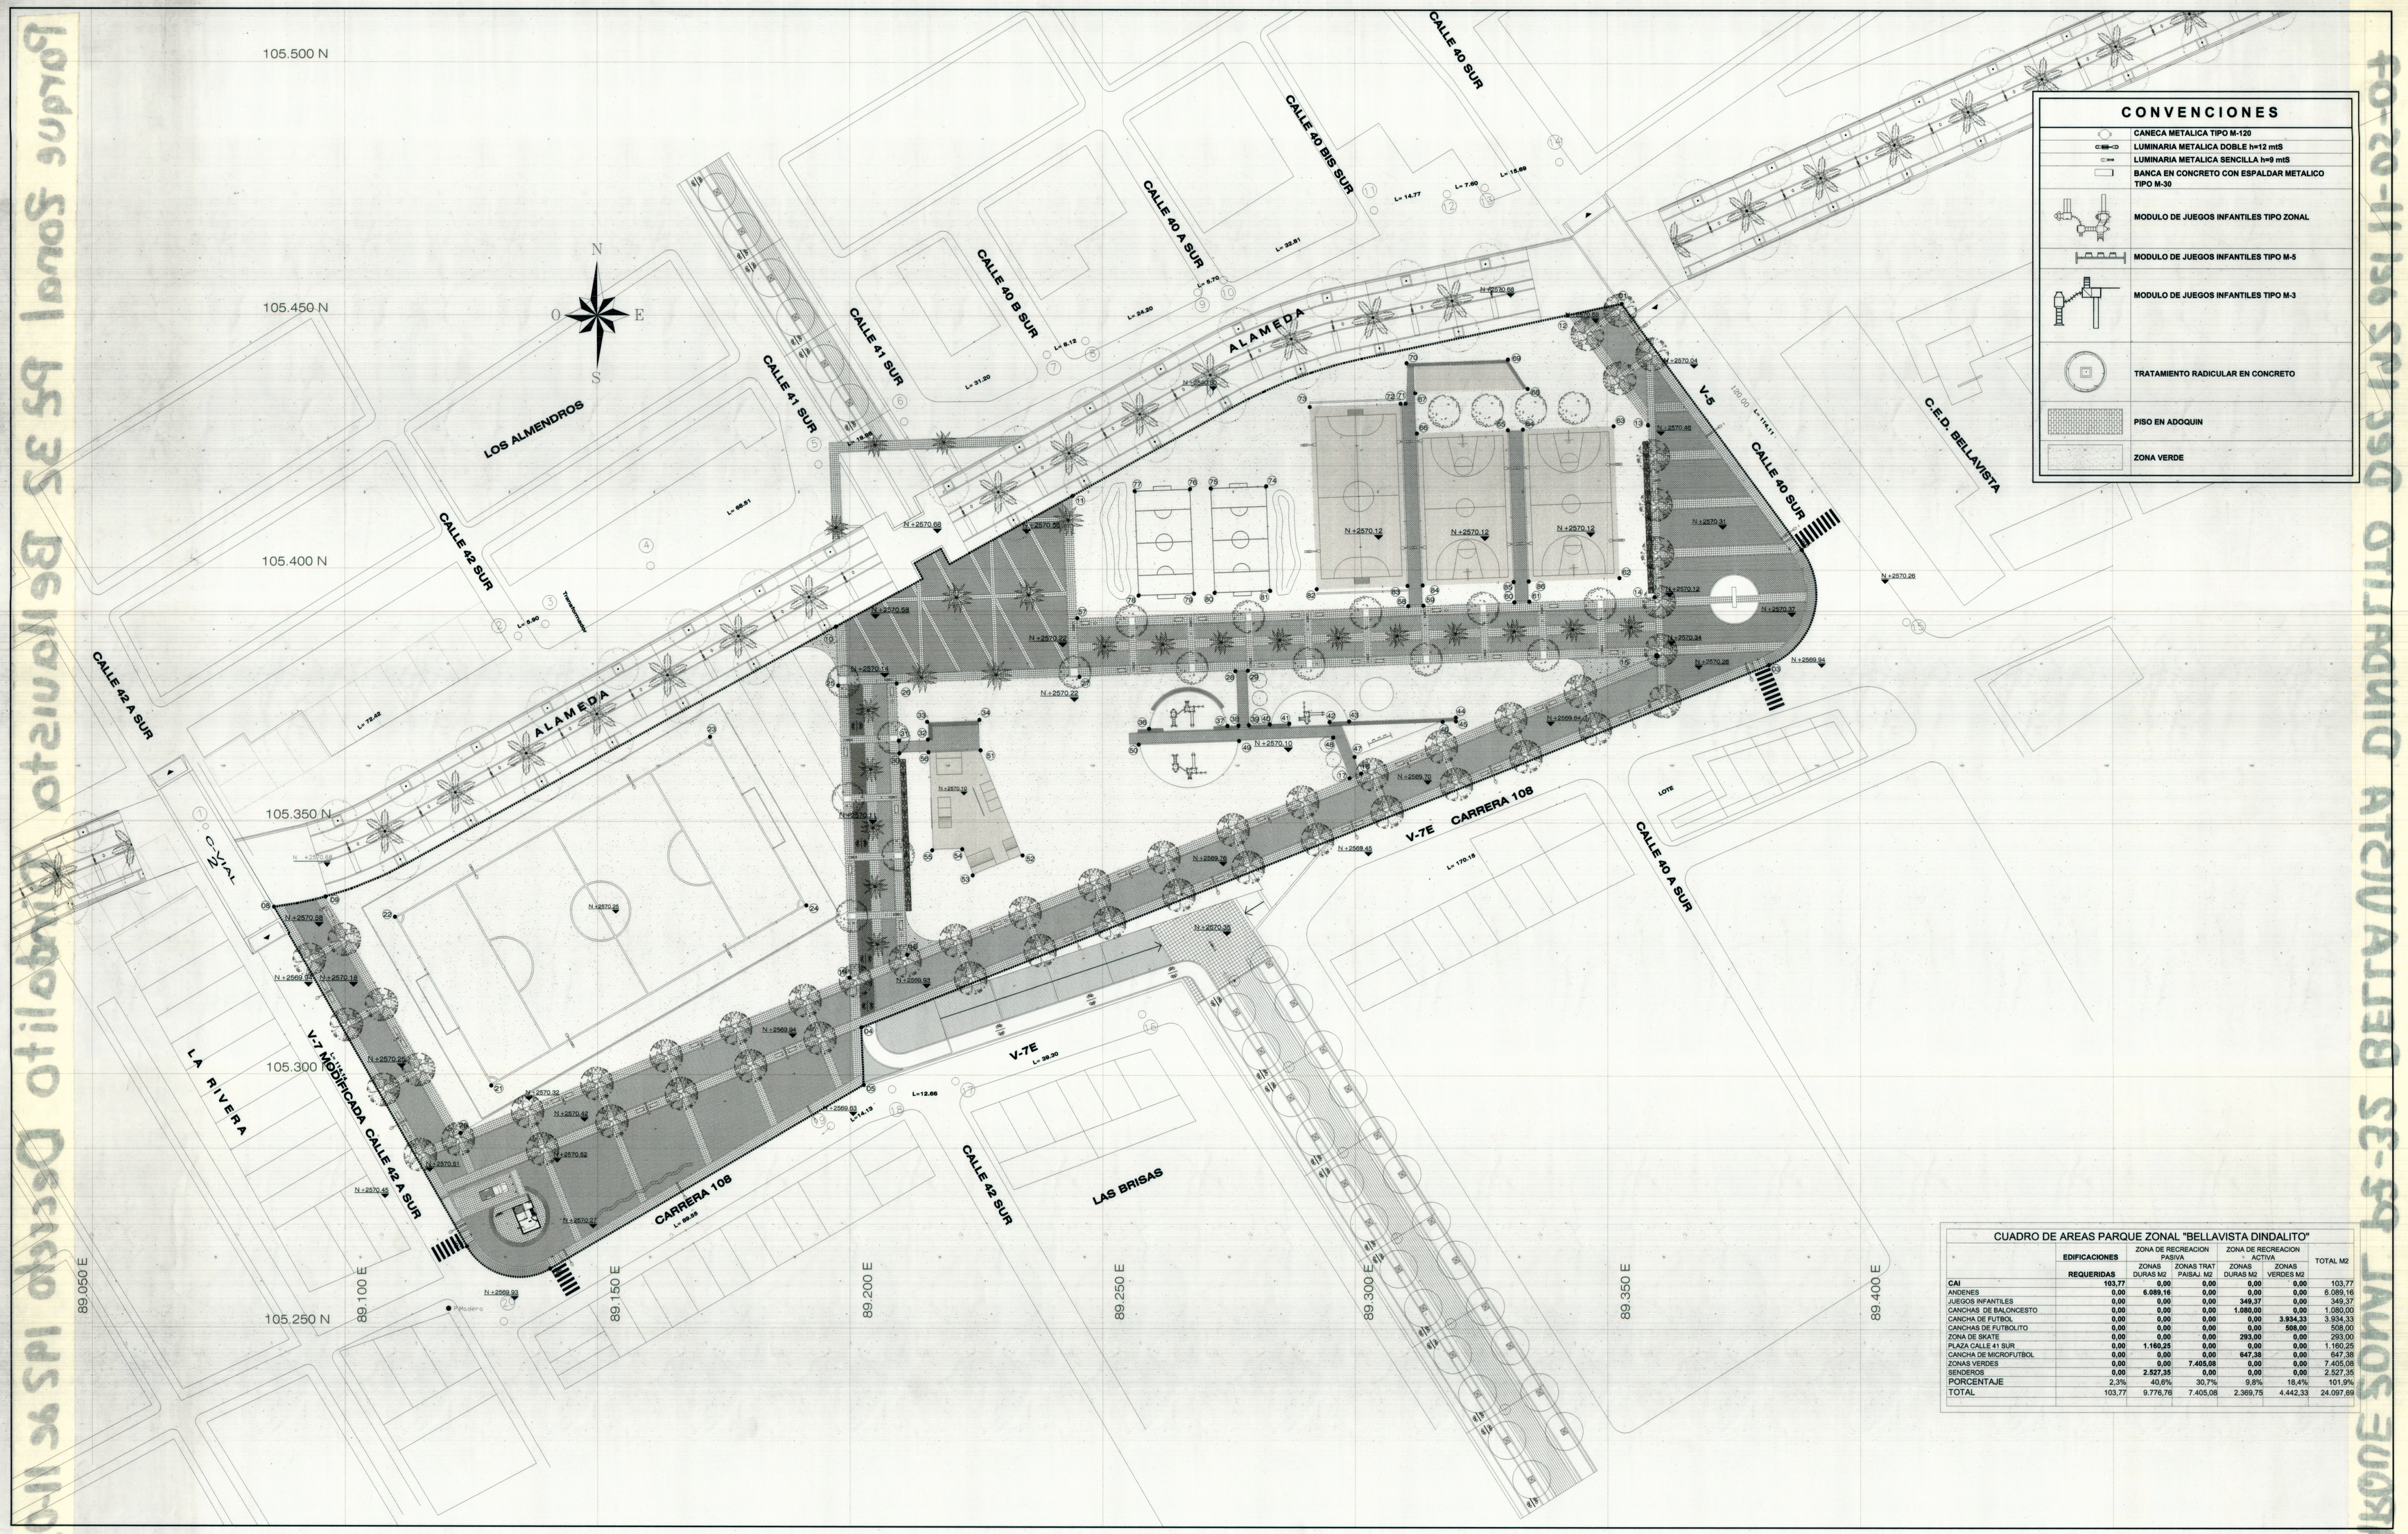


## CONVENCIONES

- CANECA METALICA TIPO M-120
- LUMINARIA METALICA DOBLE h=12 mtS
- LUMINARIA METALICA SENCILLA h=9 mtS
- BANCA EN CONCRETO CON ESPALDAR METALICO TIPO M-30
- MODULO DE JUEGOS INFANTILES TIPO ZONAL
- MODULO DE JUEGOS INFANTILES TIPO M-5
- MODULO DE JUEGOS INFANTILES TIPO M-3
- TRATAMIENTO RADICULAR EN CONCRETO
- PISO EN ADOQUIN
- ZONA VERDE

## CUADRO DE AREAS PARQUE ZONAL "BELLAVISTA DINDALITO"

| | EDIFICACIONES | ZONA DE RECREACION PASIVA | | ZONA DE RECREACION ACTIVA | | TOTAL M2 |
|---|---|---|---|---|---|---|
| | REQUERIDAS | ZONAS DURAS M2 | ZONAS TRAT PAISAJ. M2 | ZONAS DURAS M2 | ZONAS VERDES M2 | |
| CAI | 103,77 | 0,00 | 0,00 | 0,00 | 0,00 | 103,77 |
| ANDENES | 0,00 | 6.089,16 | 0,00 | 0,00 | 0,00 | 6.089,16 |
| JUEGOS INFANTILES | 0,00 | 0,00 | 0,00 | 349,37 | 0,00 | 349,37 |
| CANCHAS DE BALONCESTO | 0,00 | 0,00 | 0,00 | 1.080,00 | 0,00 | 1.080,00 |
| CANCHA DE FUTBOL | 0,00 | 0,00 | 0,00 | 0,00 | 3.934,33 | 3.934,33 |
| CANCHAS DE FUTBOLITO | 0,00 | 0,00 | 0,00 | 0,00 | 508,00 | 508,00 |
| ZONA DE SKATE | 0,00 | 0,00 | 0,00 | 293,00 | 0,00 | 293,00 |
| PLAZA CALLE 41 SUR | 0,00 | 1.160,25 | 0,00 | 0,00 | 0,00 | 1.160,25 |
| CANCHA DE MICROFUTBOL | 0,00 | 0,00 | 0,00 | 647,38 | 0,00 | 647,38 |
| ZONAS VERDES | 0,00 | 0,00 | 7.405,08 | 0,00 | 0,00 | 7.405,08 |
| SENDEROS | 0,00 | 2.527,35 | 0,00 | 0,00 | 0,00 | 2.527,35 |
| PORCENTAJE | 2,3% | 40,6% | 30,7% | 9,8% | 18,4% | 101,9% |
| TOTAL | 103,77 | 9.776,76 | 7.405,08 | 2.369,75 | 4.442,33 | 24.097,69 |

ALCALDIA MAYOR DE BOGOTA D.C.
Instituto Distrital RECREACION Y DEPORTE

DECRETO No. 192 FECHA: 11 MAYO 2007

**PARQUE ZONAL PZ-32 BELLAVISTA DINDALITO**

INSTITUTO DISTRITAL PARA LA RECREACION Y EL DEPORTE
Bogotá, Colombia

CONTIENE

# PLAN DIRECTOR

ESCALA 1:500

FECHA — ALCALDE MAYOR SANTAFE DE BOGOTA

FECHA — SECRETARIA DISTRITAL DE PLANEACION

FECHA — DIRECCION GENERAL INSTITUTO DISTRITAL PARA LA RECREACION Y EL DEPORTE

DISEÑADOR: JUAN GUILLERMO CLEVES ARQUITECTO
MAURICIO GONZALEZ URRUTIA ARQUITECTO COLABORADOR

CODIGO IDRD: 08-144
Plano No. De 1/1

LOCALIZACION GENERAL