

PARQUE ZONAL PZ-12 DIANA TURBAY
INSTITUTO DISTRITAL PARA LA RECREACION Y EL DEPORTE
Bogotá, Colombia



DECRETO Nº 113
FECHA: 17 MAR 2000

PLAN DIRECTOR

ESCALA 1:1250



18-031

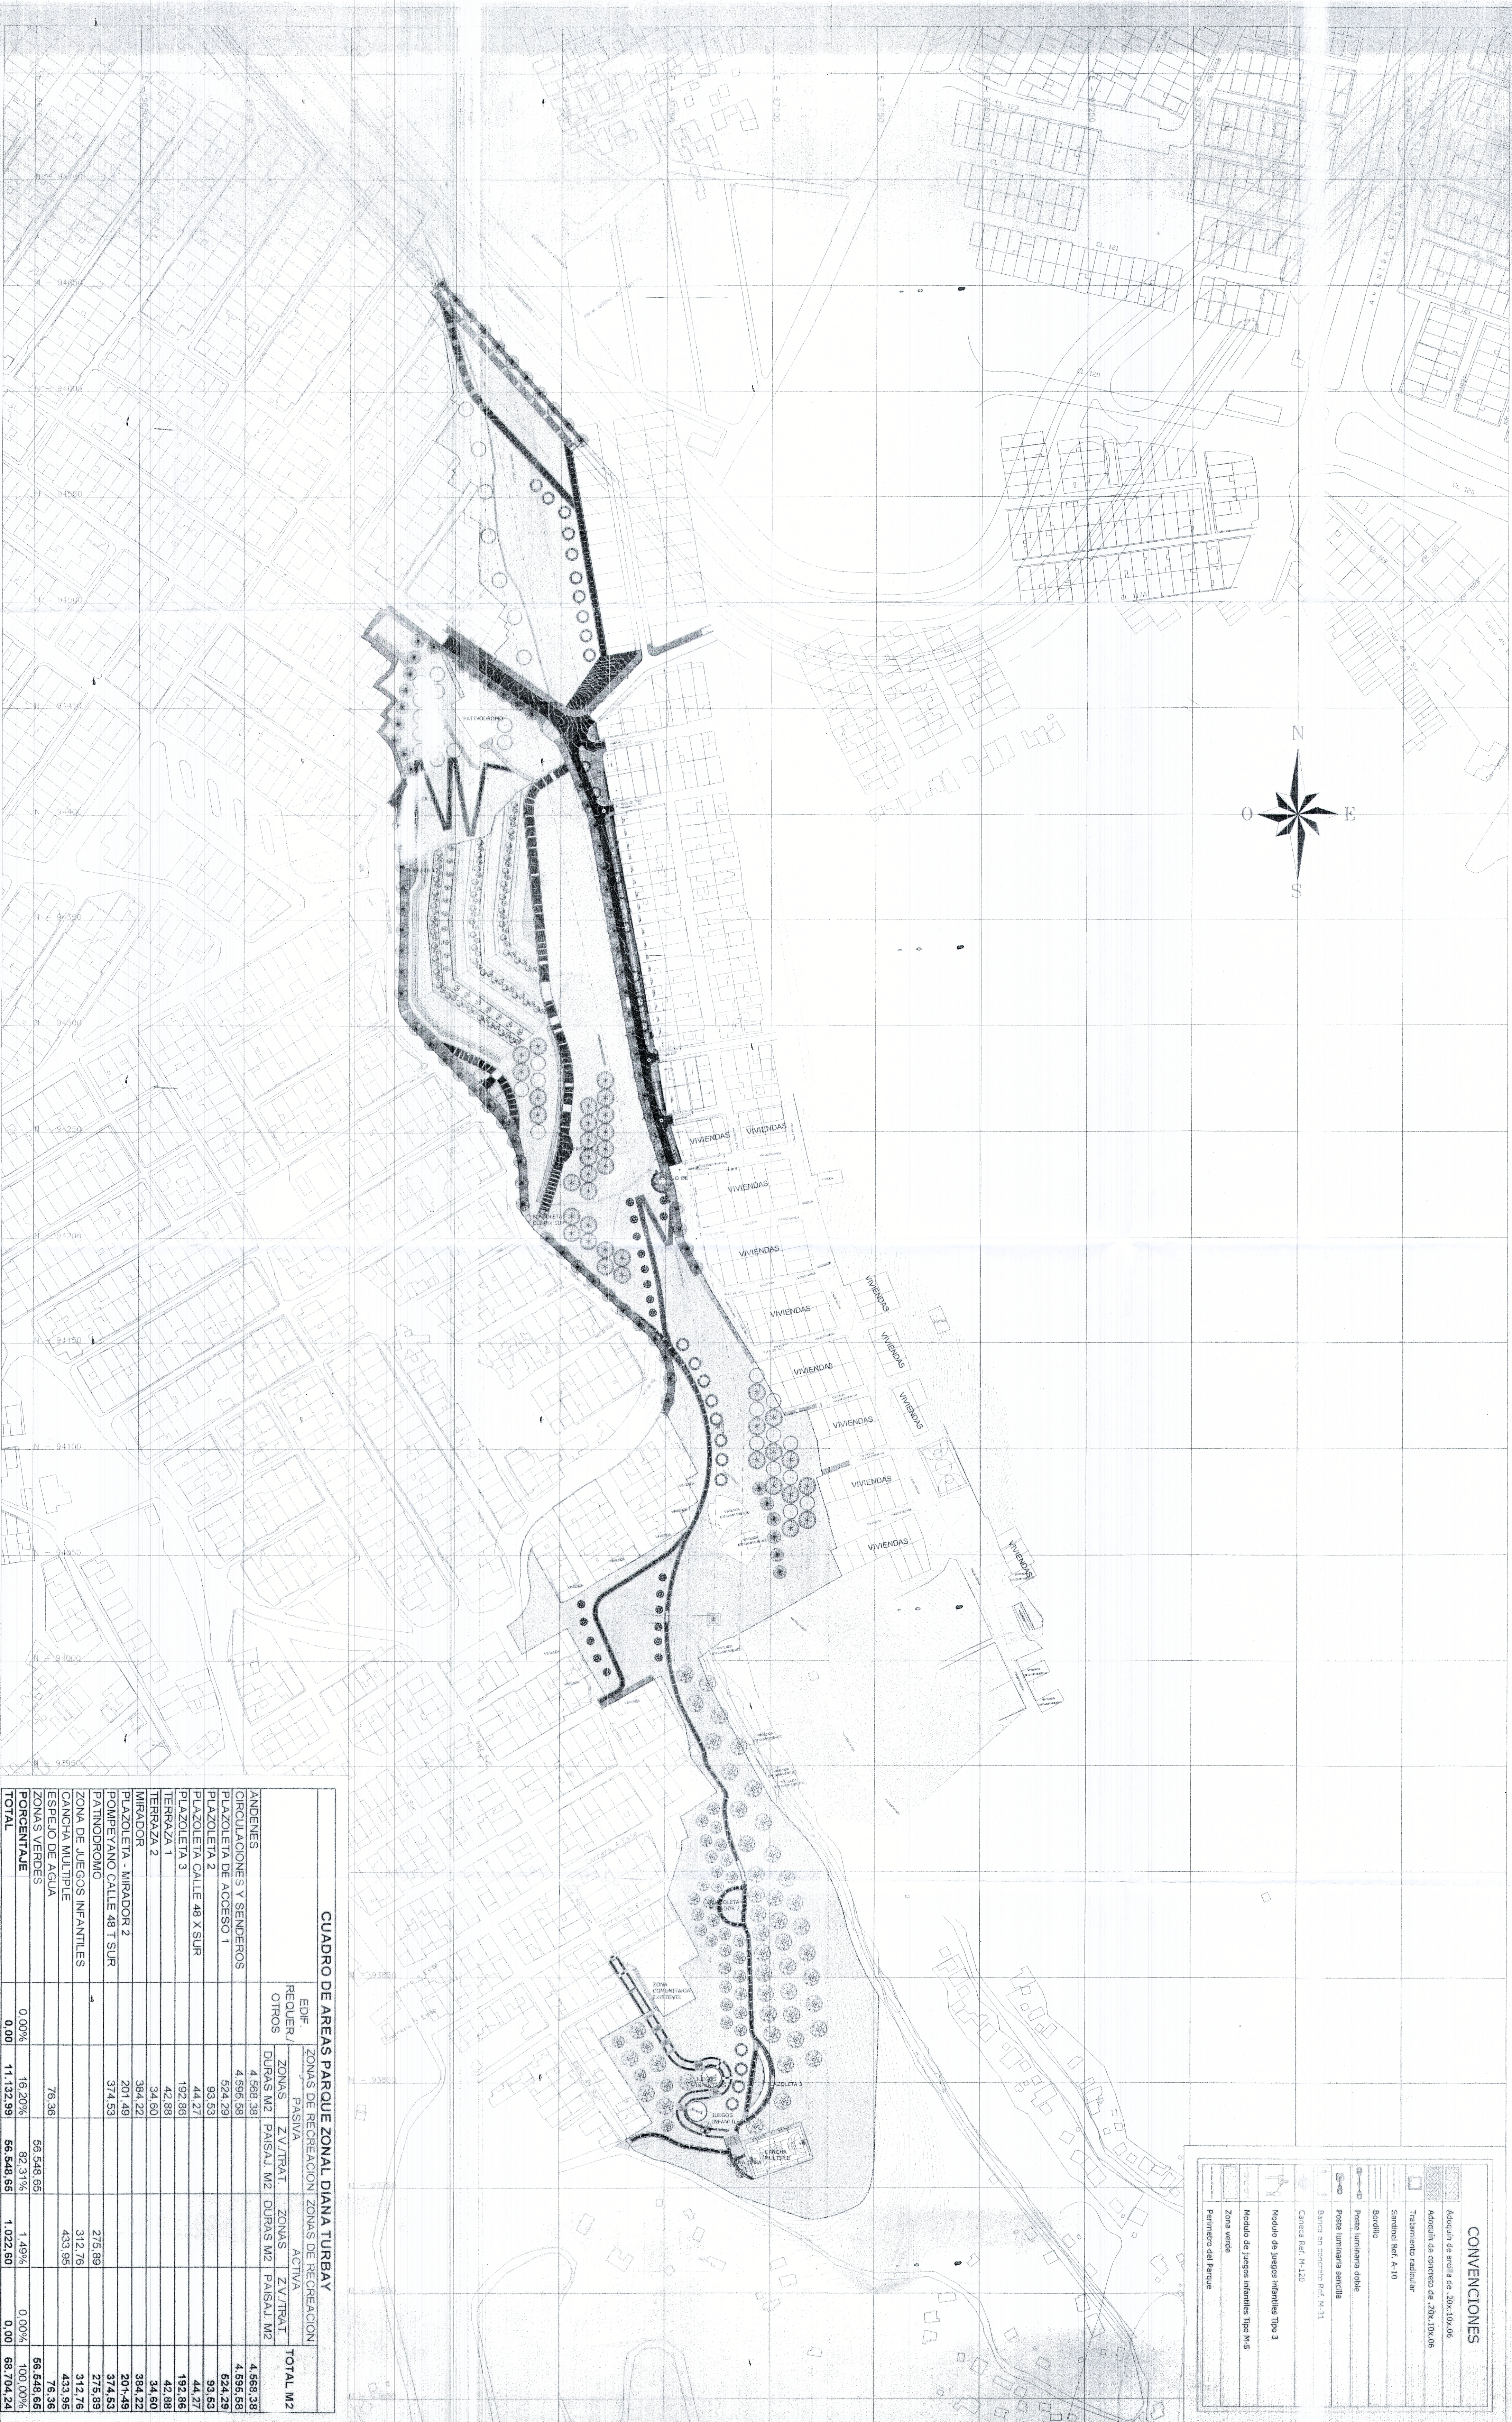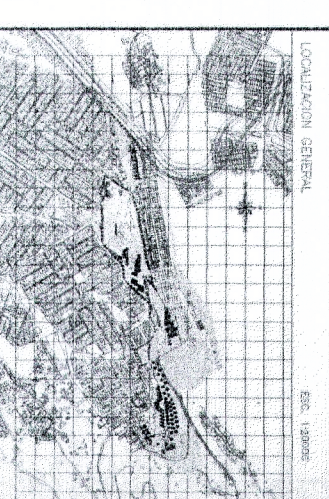

	Adopción de arcilla de 250 x 100 x 65
	Adopción de concreto de 200 x 100 x 65
	Tratamiento acústico
	Sentado Ref. A-10
	Barrido
	Porte puntaria doble
	Poste puntaria sencilla
	Barras en concreto Ref. N-31
	CANAL Ref. M-120
	Modelo de Juegos infantiles Tipo 3
	Modelo de Juegos infantiles Tipo M-5
	Zona verde
	Perímetro del Parque

CUADRO DE ÁREAS PARQUE ZONAL DIANA TURBAY						
	EJIF REQUER./ OTROS	ZONAS DE RECREACIÓN		ZONAS DE RECREACIÓN		TOTAL M2
		ZONAS PASIVA DURAS M2	ZONAS TRAT. PASIVA M2	ZONAS ACTIVA DURAS M2	ZONAS TRAT. PASIVA M2	
ANDESES		4.955,58				4.955,58
CIRCULACIONES Y SENDEROS		4.955,58				4.955,58
PLAZOLETA 1		522,29				522,29
PLAZOLETA 2		93,53				93,53
PLAZOLETA CALLE 48 X SUR		44,27				44,27
PLAZOLETA 3		192,86				192,86
TERRAZA 1		42,88				42,88
TERRAZA 2		34,60				34,60
MIRADOR		384,22				384,22
PLAZOLETA - MIRADOR 2		201,49				201,49
POMPEYANO CALLE 48 T SUR		374,53				374,53
PANTODROMO				275,89		275,89
ZONA DE JUEGOS INFANTILES				312,76		312,76
CANCHA MULTIPLE				435,95		435,95
ESPEJO DE AGUA						
ZONAS VERDES		76,36				76,36
ZONA DE JUEGOS			56.548,65			56.548,65
PORCENTAJE	0,00%	16,20%	82,31%	1,49%	0,00%	100,00%
TOTAL	0,00	11.123,99	56.548,65	1.022,60	0,00	68.704,24