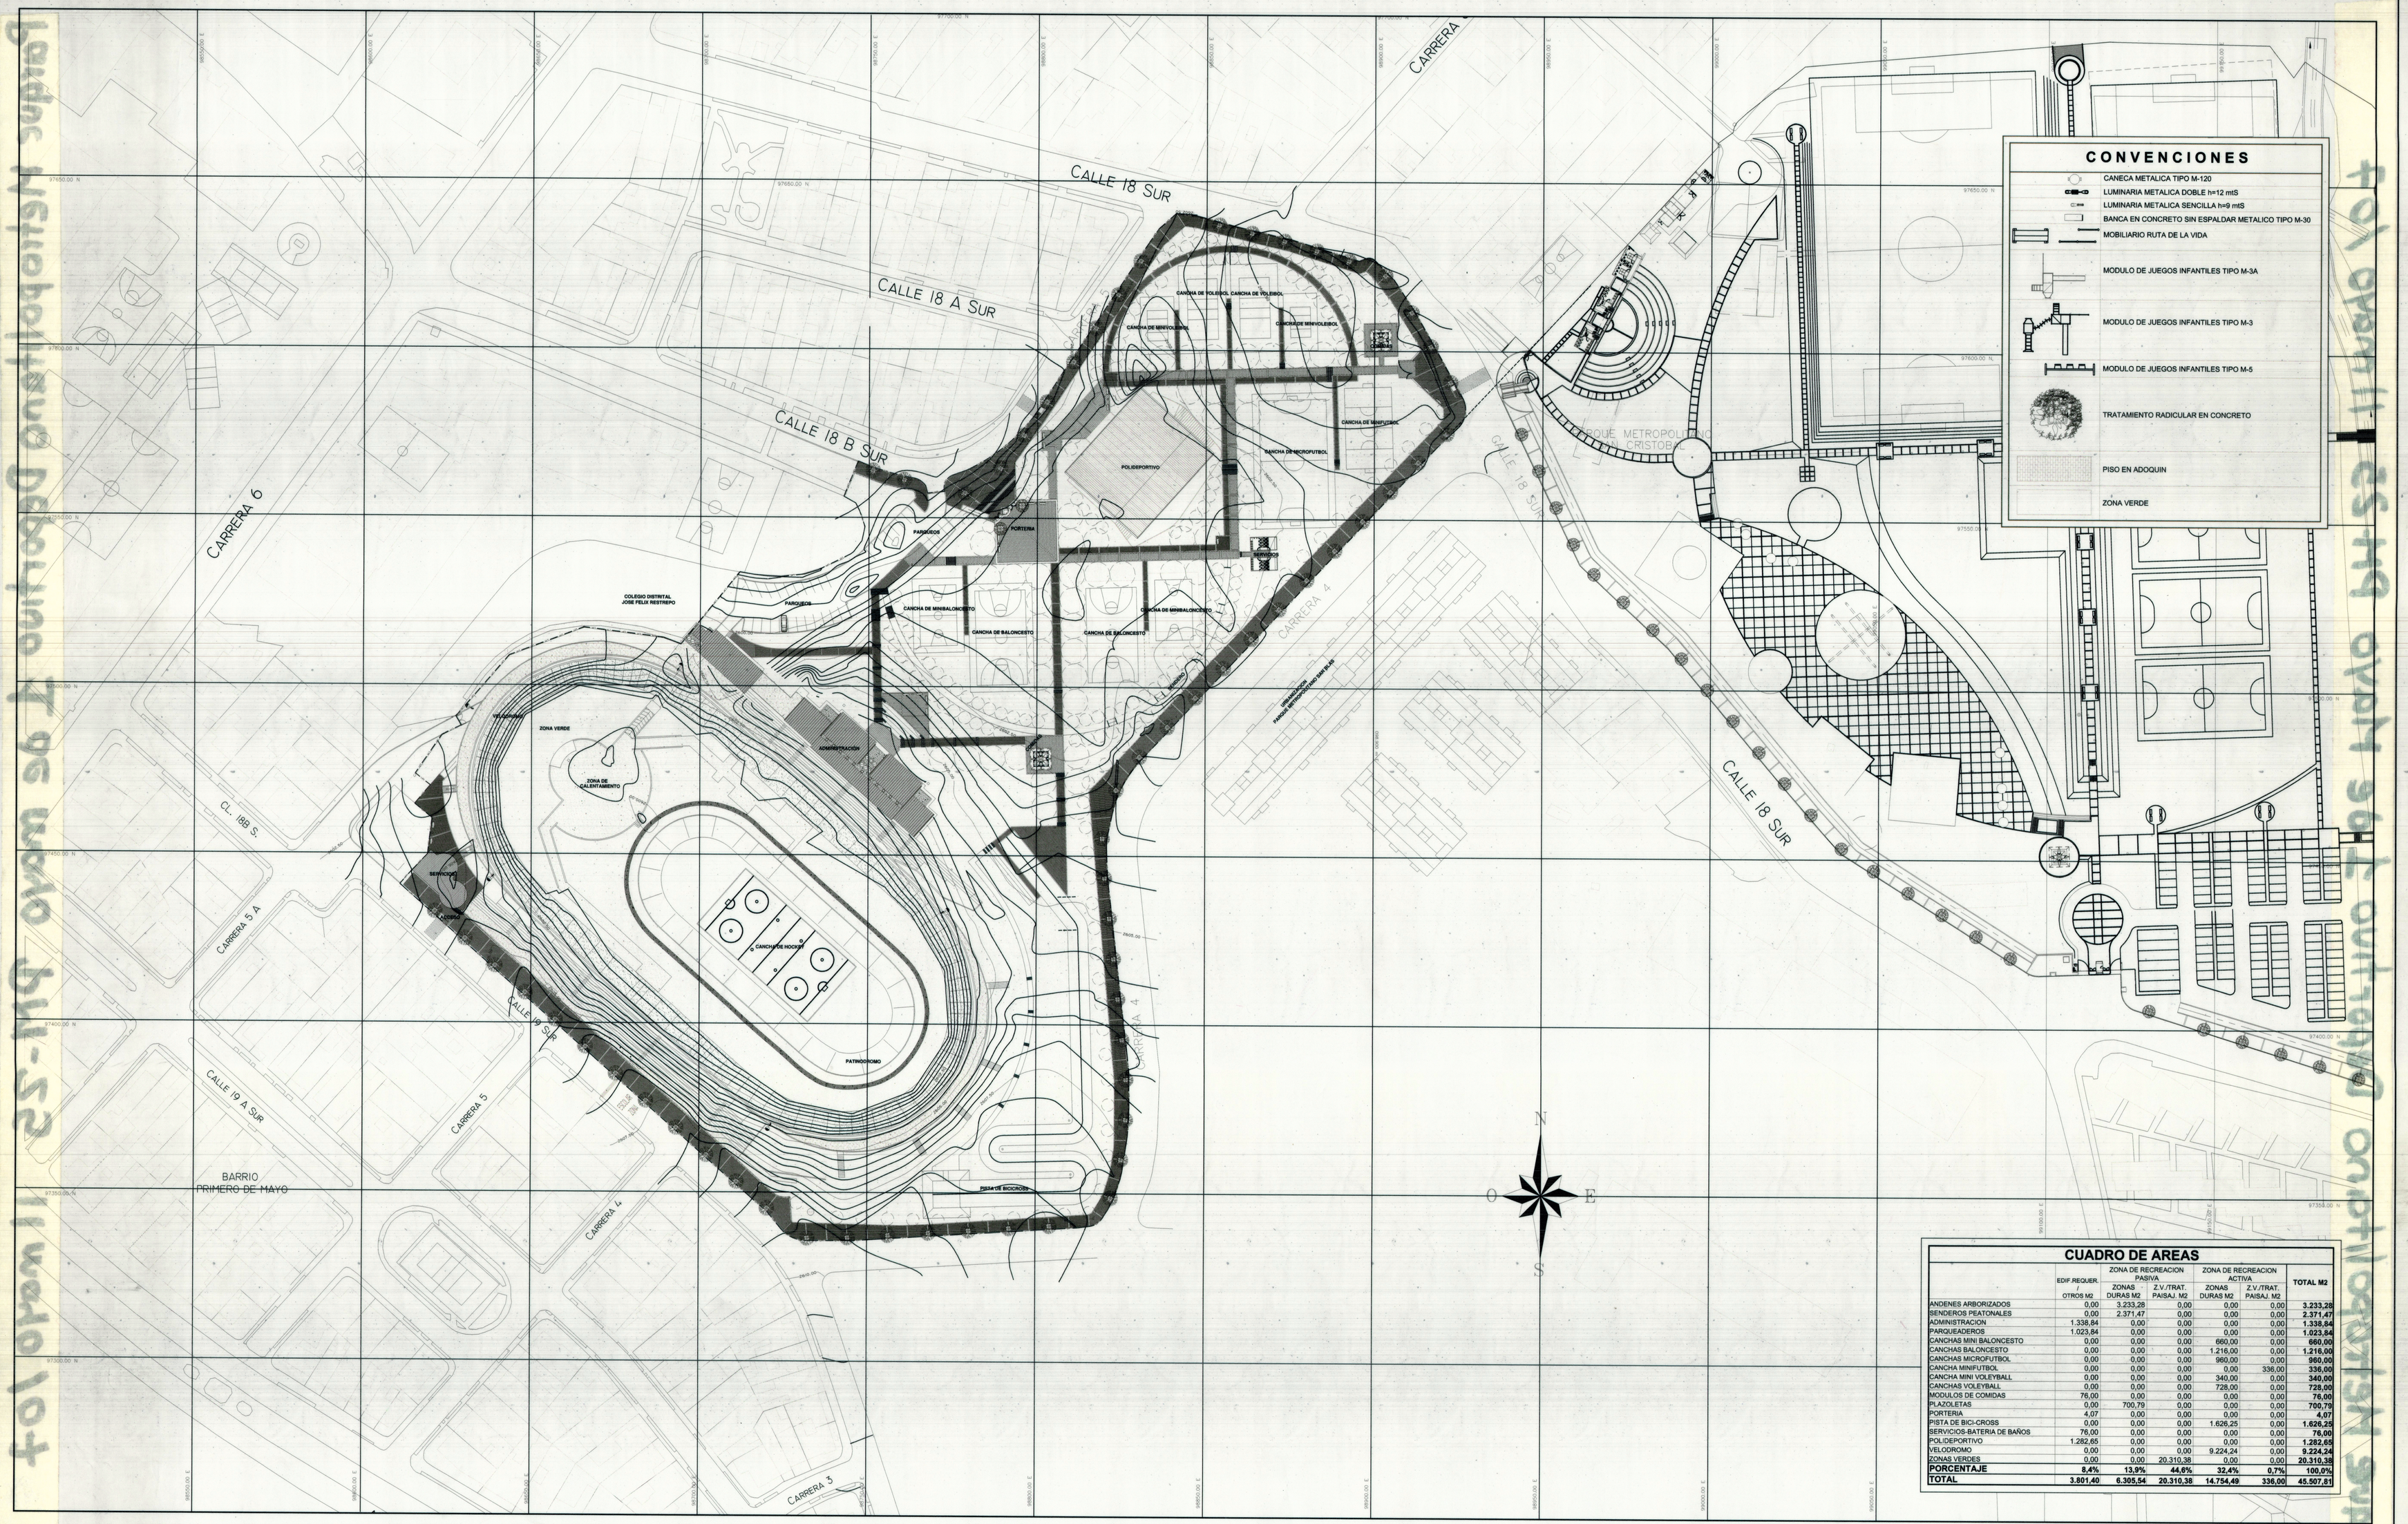

CONVENCIONES

- CANECA METALICA TIPO M-120
- LUMINARIA METALICA DOBLE h=12 mtS
- LUMINARIA METALICA SENCILLA h=9 mtS
- BANCA EN CONCRETO SIN ESPALDAR METALICO TIPO M-30
- MOBILIARIO RUTA DE LA VIDA
- MODULO DE JUEGOS INFANTILES TIPO M-3A
- MODULO DE JUEGOS INFANTILES TIPO M-3
- MODULO DE JUEGOS INFANTILES TIPO M-5
- TRATAMIENTO RADICULAR EN CONCRETO
- PISO EN ADOQUIN
- ZONA VERDE

CUADRO DE AREAS

	EDIF. REQUER. OTROS M2	ZONA DE RECREACION PASIVA ZONAS DURAS M2	ZONA DE RECREACION PASIVA Z.V./TRAT. PAISAJ. M2	ZONA DE RECREACION ACTIVA ZONAS DURAS M2	ZONA DE RECREACION ACTIVA Z.V./TRAT. PAISAJ. M2	TOTAL M2
ANDENES ARBORIZADOS	0,00	3.233,28	0,00	0,00	0,00	3.233,28
SENDEROS PEATONALES	0,00	2.371,47	0,00	0,00	0,00	2.371,47
ADMINISTRACION	1.338,64	0,00	0,00	0,00	0,00	1.338,64
PARQUEADEROS	1.023,84	0,00	0,00	0,00	0,00	1.023,84
CANCHAS MINI BALONCESTO	0,00	0,00	0,00	660,00	0,00	660,00
CANCHAS BALONCESTO	0,00	0,00	0,00	1.216,00	0,00	1.216,00
CANCHAS MICROFUTBOL	0,00	0,00	0,00	960,00	0,00	960,00
CANCHA MINIFUTBOL	0,00	0,00	0,00	0,00	336,00	336,00
CANCHA MINI VOLEYBALL	0,00	0,00	0,00	340,00	0,00	340,00
CANCHAS VOLEYBALL	0,00	0,00	0,00	728,00	0,00	728,00
MODULOS DE COMIDAS	76,00	0,00	0,00	0,00	0,00	76,00
PLAZOLETAS	0,00	700,79	0,00	0,00	0,00	700,79
PORTERIA	4,07	0,00	0,00	0,00	0,00	4,07
PISTA DE BICI-CROSS	0,00	0,00	0,00	1.626,25	0,00	1.626,25
SERVICIOS-BATERIA DE BAÑOS	76,00	0,00	0,00	0,00	0,00	76,00
POLIDEPORTIVO	1.282,65	0,00	0,00	0,00	0,00	1.282,65
VELODROMO	0,00	0,00	0,00	9.224,24	0,00	9.224,24
ZONAS VERDES	0,00	0,00	20.310,38	0,00	0,00	20.310,38
PORCENTAJE	**8,4%**	**13,9%**	**44,6%**	**32,4%**	**0,7%**	**100,0%**
TOTAL	**3.801,40**	**6.305,54**	**20.310,38**	**14.754,49**	**336,00**	**45.507,81**

ALCALDIA MAYOR DE BOGOTA D.C.
Instituto Distrital RECREACION Y DEPORTE

DECRETO No. 192 FECHA: 11 MAY 2007

PARQUE METROPOLITANO DEPORTIVO PRIMERO DE MAYO PM-25
INSTITUTO DISTRITAL PARA LA RECREACION Y EL DEPORTE
Bogotá, Colombia

CONTIENE

PLAN DIRECTOR

ESCALA 1:750

FECHA — SECRETARIA DISTRITO CAPITAL

FECHA — SECRETARIA DISTRITAL DE PLANEACION

FECHA — DIRECCION INSTITUTO DISTRITAL PARA LA RECREACION Y EL DEPORTE

DISEÑADOR: MOTTA & RODRIGUEZ ARQUITECTOS

CODIGO IDRD: 04-196
Plano No. 1/1 De

LOCALIZACION GENERAL