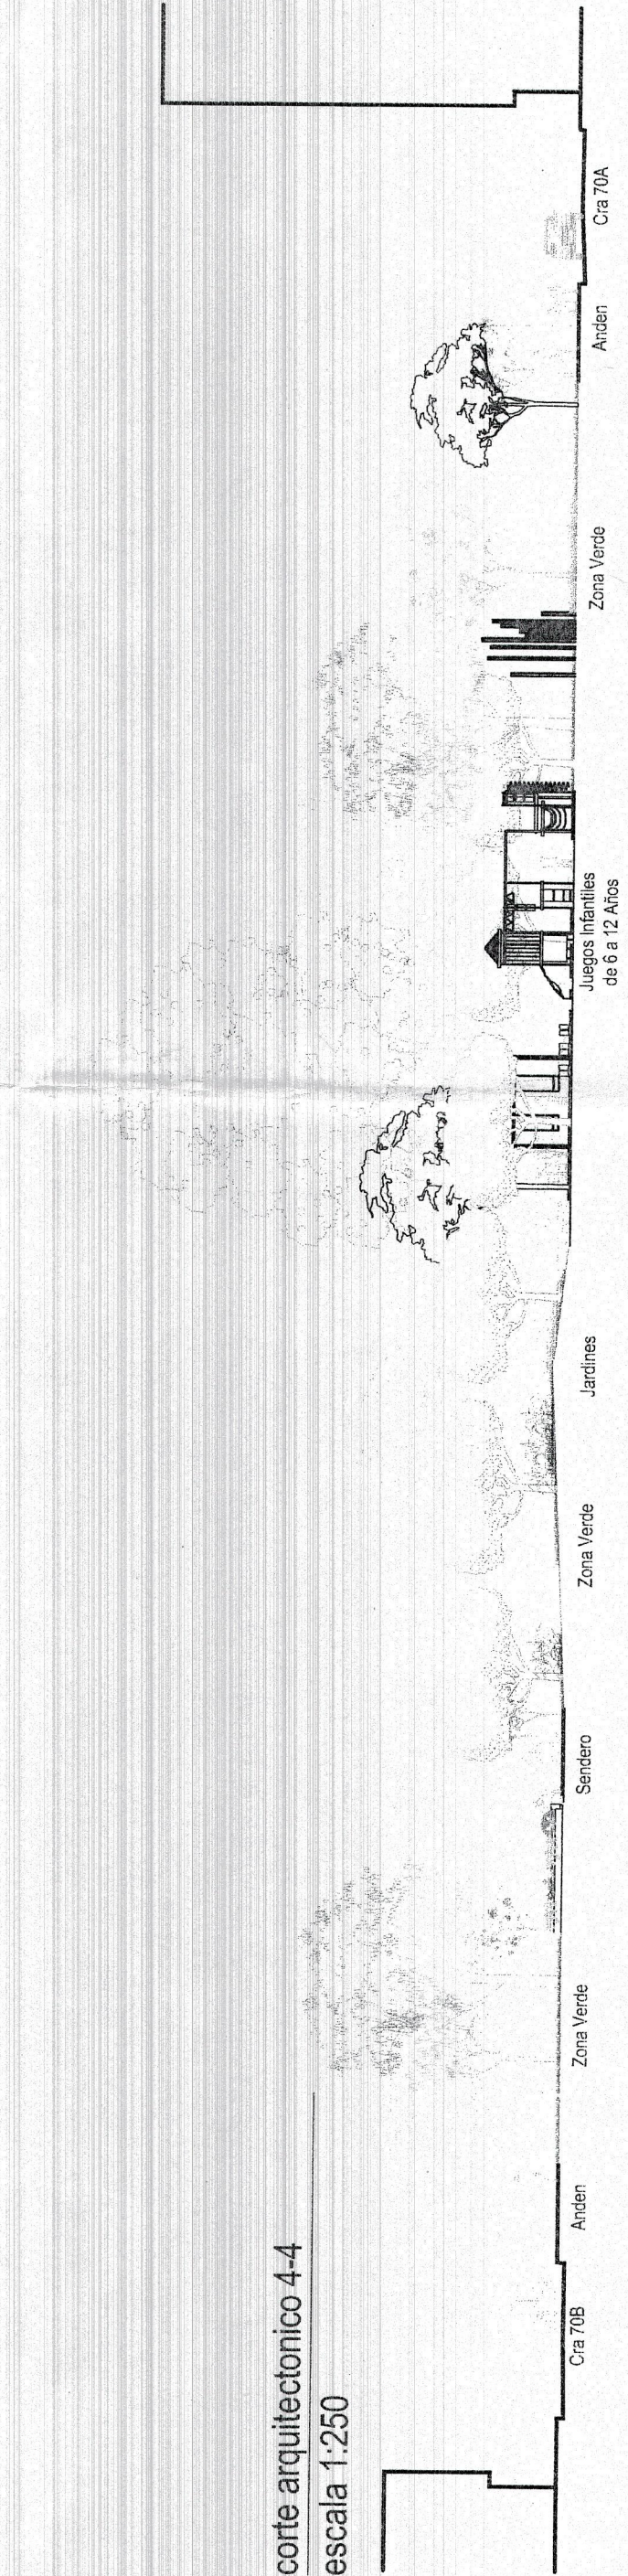
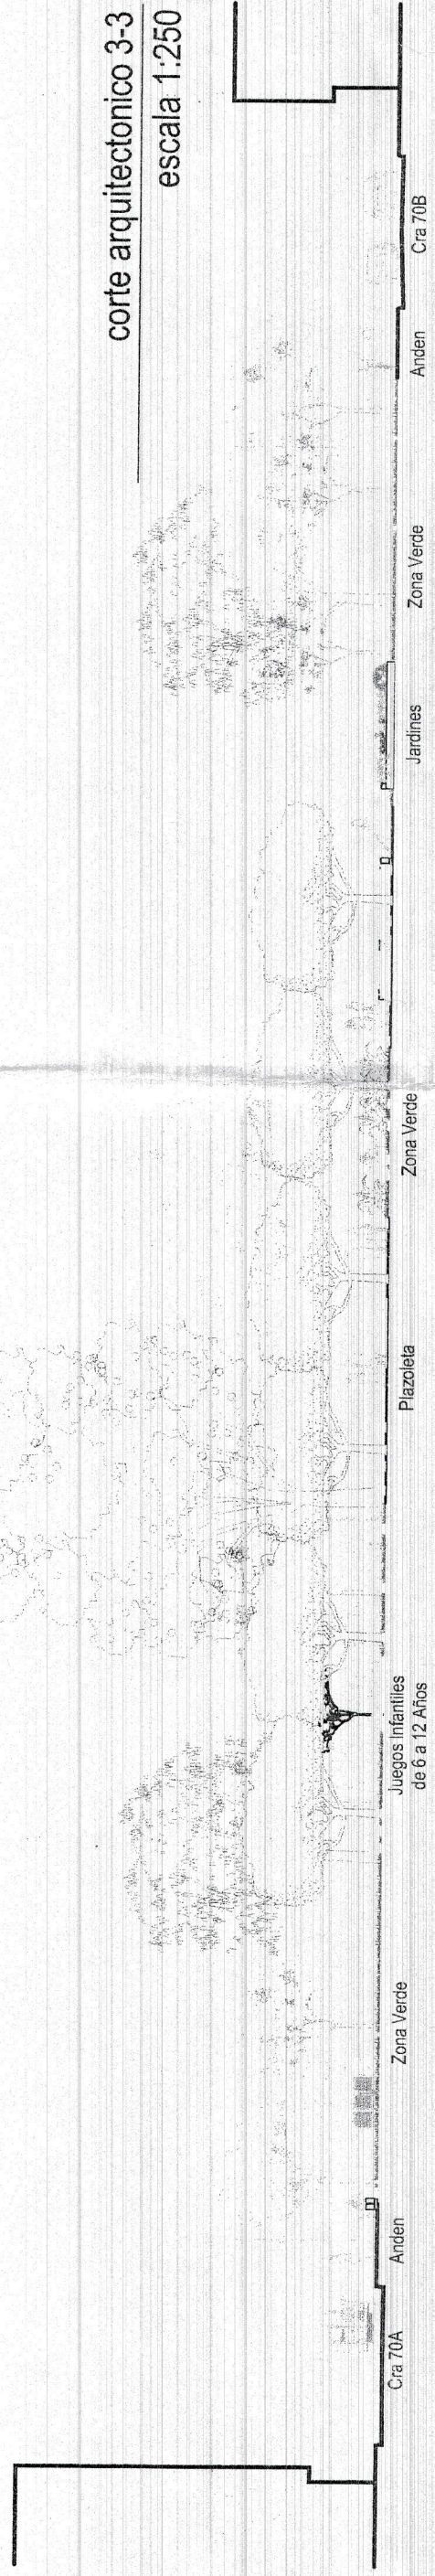
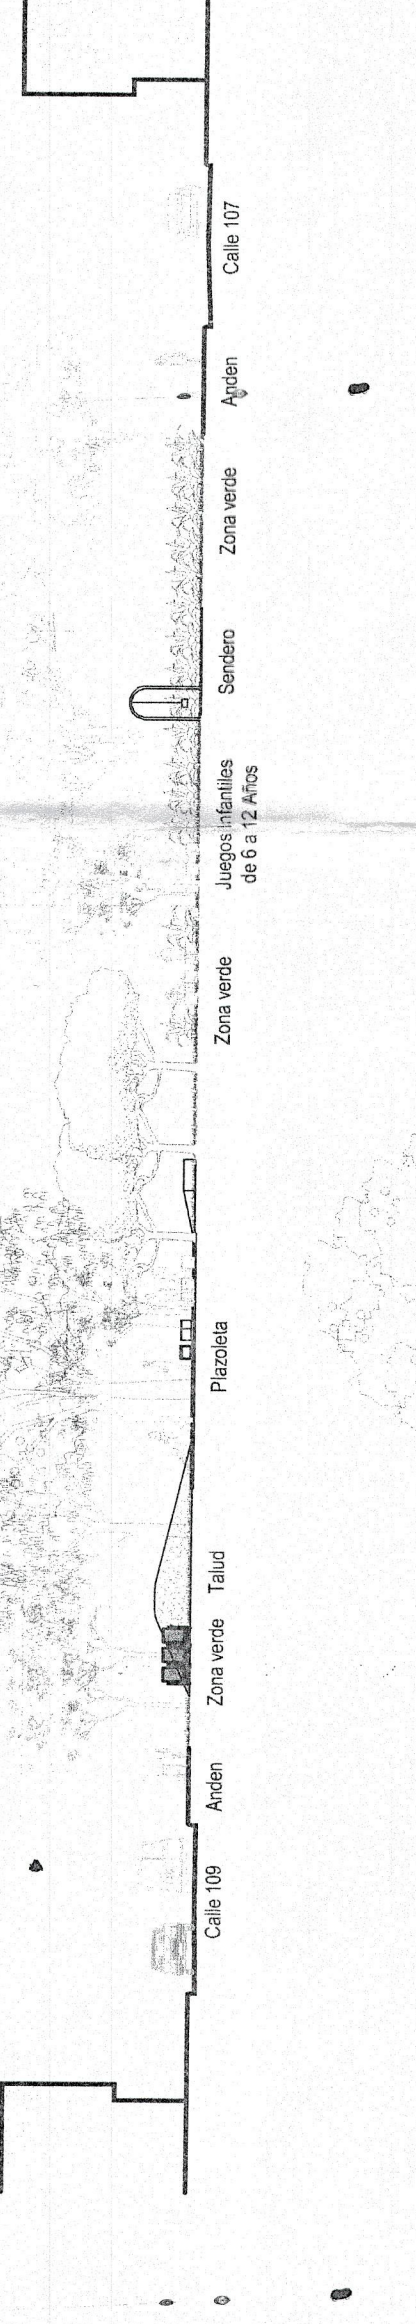
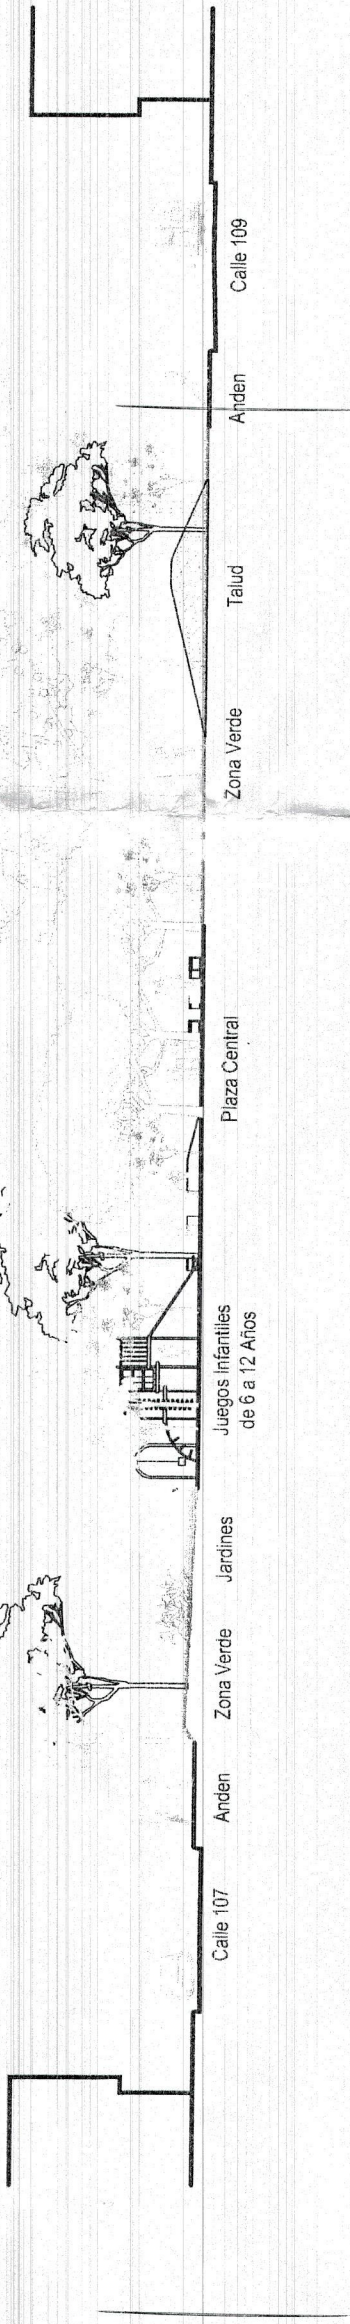


CUADRO DE AREAS PLAN DIRECTOR

PARQUE ZONAL MORATO PZ-87

COMPONENTE	Edificaciones Requeridas Otros	Zona Rerrecion Pasiva			Zona Rerrecion Activa			TOTAL
		Zonas Duras	Zonas Semipermiables	Zonas verdes/ Paisajistico	Zonas Duras	Zonas verdes/ Semipermiables		
PLAZOLETA		132.22	237.23	78.44			550.92	
JUEGOS		120.04	65.82	30.35			216.81	
DEPORTIVO								
ECOLOGICO				230.43			230.43	
MULTIFUNCION				1910.27			1910.27	
Servicios Complementarios								
Centros de Salud y Servicios Interiores	0.00	1.64	13.95	76.41	0.00	0.00	83.17	
	0.00	21.58	410.25	2247.49	0.00	0.00	100.00	
TOTAL AREA PARQUE (m2)		452.19					2941.30	
Área de Perímetros							482.19	
TOTAL AREA DE INTERVENCIÓN (m2)								
PORCENTAJE TOTAL ZONAS DURAS								
PORCENTAJE TOTAL ZONAS SEMIPERMEABLES								
PORCENTAJE TOTAL ZONAS VERDES/PAISAJISTICO								
PORCENTAJE TOTAL RECREACION PASIVA								
PORCENTAJE TOTAL RECREACION ACTIVA								
PORCENTAJE TOTAL EDIFICACIONES								

[illegible]

PLAN DIRECTOR

FECHA	 ALCALDE MAYOR DE BOGOTÁ
TEMA	DIRECCION GENERAL SECRETARIA DISTRITAL DE FAMILIA

CONFIDENCIAL

santa paula & fil

DIRECCION GENERAL
LA REGULACION Y EL REPORTING

ARQ. CARLOS CHAMAT RIVERO

[Signature]

FOLIO 1

000000 000:	11-1113	De	01/01
-------------	---------	----	-------

LOCALIZACION GENERAL	ES: 135/00
----------------------	------------