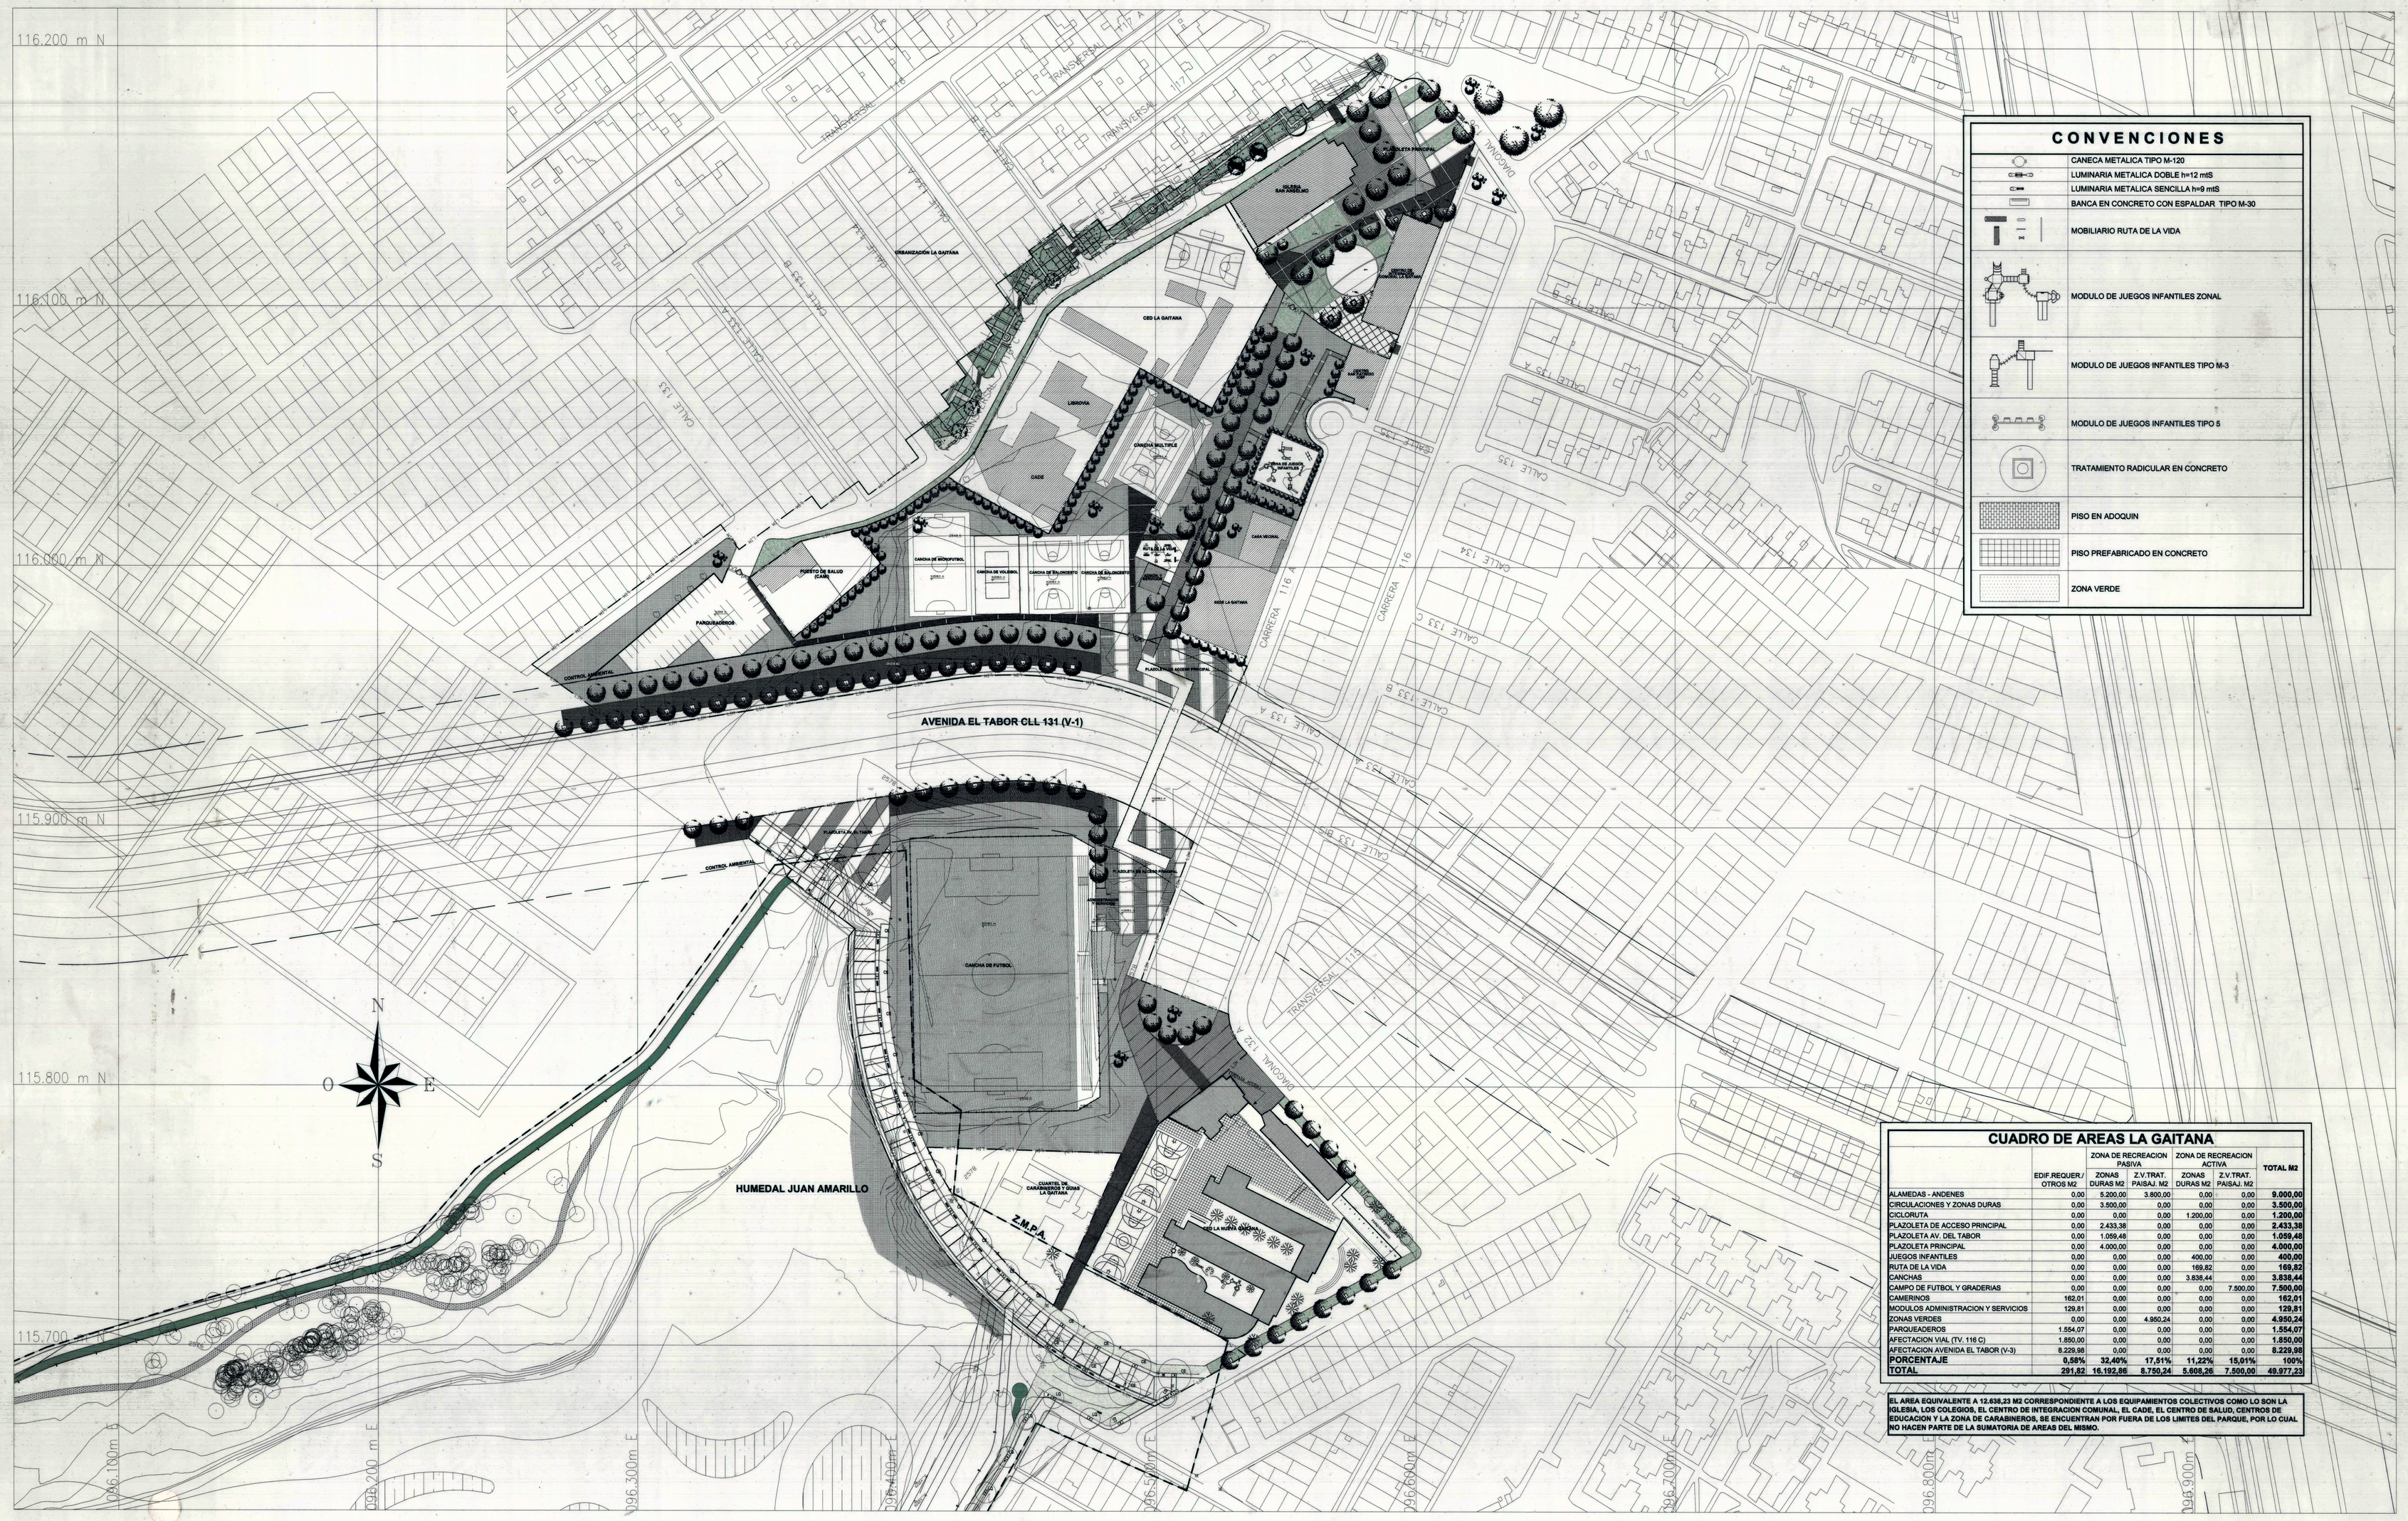

CONVENCIONES

	CANECA METALICA TIPO M-120
	LUMINARIA METALICA DOBLE h=12 mtS
	LUMINARIA METALICA SENCILLA h=9 mtS
	BANCA EN CONCRETO CON ESPALDAR TIPO M-30
	MOBILIARIO RUTA DE LA VIDA
	MODULO DE JUEGOS INFANTILES ZONAL
	MODULO DE JUEGOS INFANTILES TIPO M-3
	MODULO DE JUEGOS INFANTILES TIPO 5
	TRATAMIENTO RADICULAR EN CONCRETO
	PISO EN ADOQUIN
	PISO PREFABRICADO EN CONCRETO
	ZONA VERDE

CUADRO DE AREAS LA GAITANA

		ZONA DE RECREACION PASIVA		ZONA DE RECREACION ACTIVA		TOTAL M2
	EDIF.REQUER./ OTROS M2	ZONAS DURAS M2	Z.V.TRAT. PAISAJ. M2	ZONAS DURAS M2	Z.V.TRAT. PAISAJ. M2	
ALAMEDAS - ANDENES	0,00	5.200,00	3.800,00	0,00	0,00	9.000,00
CIRCULACIONES Y ZONAS DURAS	0,00	3.500,00	0,00	0,00	0,00	3.500,00
CICLORUTA	0,00	0,00	0,00	1.200,00	0,00	1.200,00
PLAZOLETA DE ACCESO PRINCIPAL	0,00	2.433,38	0,00	0,00	0,00	2.433,38
PLAZOLETA AV. DEL TABOR	0,00	1.059,48	0,00	0,00	0,00	1.059,48
PLAZOLETA PRINCIPAL	0,00	4.000,00	0,00	0,00	0,00	4.000,00
JUEGOS INFANTILES	0,00	0,00	0,00	400,00	0,00	400,00
RUTA DE LA VIDA	0,00	0,00	0,00	169,82	0,00	169,82
CANCHAS	0,00	0,00	0,00	3.838,44	0,00	3.838,44
CAMPO DE FUTBOL Y GRADERIAS	0,00	0,00	0,00	0,00	7.500,00	7.500,00
CAMERINOS	162,01	0,00	0,00	0,00	0,00	162,01
MODULOS ADMINISTRACION Y SERVICIOS	129,81	0,00	0,00	0,00	0,00	129,81
ZONAS VERDES	0,00	0,00	4.950,24	0,00	0,00	4.950,24
PARQUEADEROS	1.554,07	0,00	0,00	0,00	0,00	1.554,07
AFECTACION VIAL (TV. 116 C)	1.850,00	0,00	0,00	0,00	0,00	1.850,00
AFECTACION AVENIDA EL TABOR (V-3)	8.229,98	0,00	0,00	0,00	0,00	8.229,98
PORCENTAJE	**0,58%**	**32,40%**	**17,51%**	**11,22%**	**15,01%**	**100%**
TOTAL	**291,82**	**16.192,86**	**8.750,24**	**5.608,26**	**7.500,00**	**49.977,23**

EL AREA EQUIVALENTE A 12.838,23 M2 CORRESPONDIENTE A LOS EQUIPAMIENTOS COLECTIVOS COMO LO SON LA IGLESIA, LOS COLEGIOS, EL CENTRO DE INTEGRACION COMUNAL, EL CADE, EL CENTRO DE SALUD, CENTROS DE EDUCACION Y LA ZONA DE CARABINEROS, SE ENCUENTRAN POR FUERA DE LOS LIMITES DEL PARQUE, POR LO CUAL NO HACEN PARTE DE LA SUMATORIA DE AREAS DEL MISMO.

ALCALDIA MAYOR DE BOGOTA D.C.
Instituto Distrital RECREACION Y DEPORTE

DECRETO No. 593 FECHA: 26 DIC. 2007

PARQUE ZONAL PZ-34 LA GAITANA

INSTITUTO DISTRITAL PARA LA RECREACION Y EL DEPORTE

Bogotá, Colombia

CONTIENE

PLAN DIRECTOR

ESCALA 1:1000

FECHA — ALCALDE MAYOR BOGOTA DISTRITO CAPITAL

FECHA — SECRETARIA DISTRITAL DE PLANEACION

FECHA — DIRECCION INSTITUTO DISTRITAL PARA LA RECREACION Y EL DEPORTE

DISEÑADOR: MOTTA Y RODRIGUEZ IDRD

CODIGO IDRD: 11-205

Plano No. 01 De 01

LOCALIZACION GENERAL