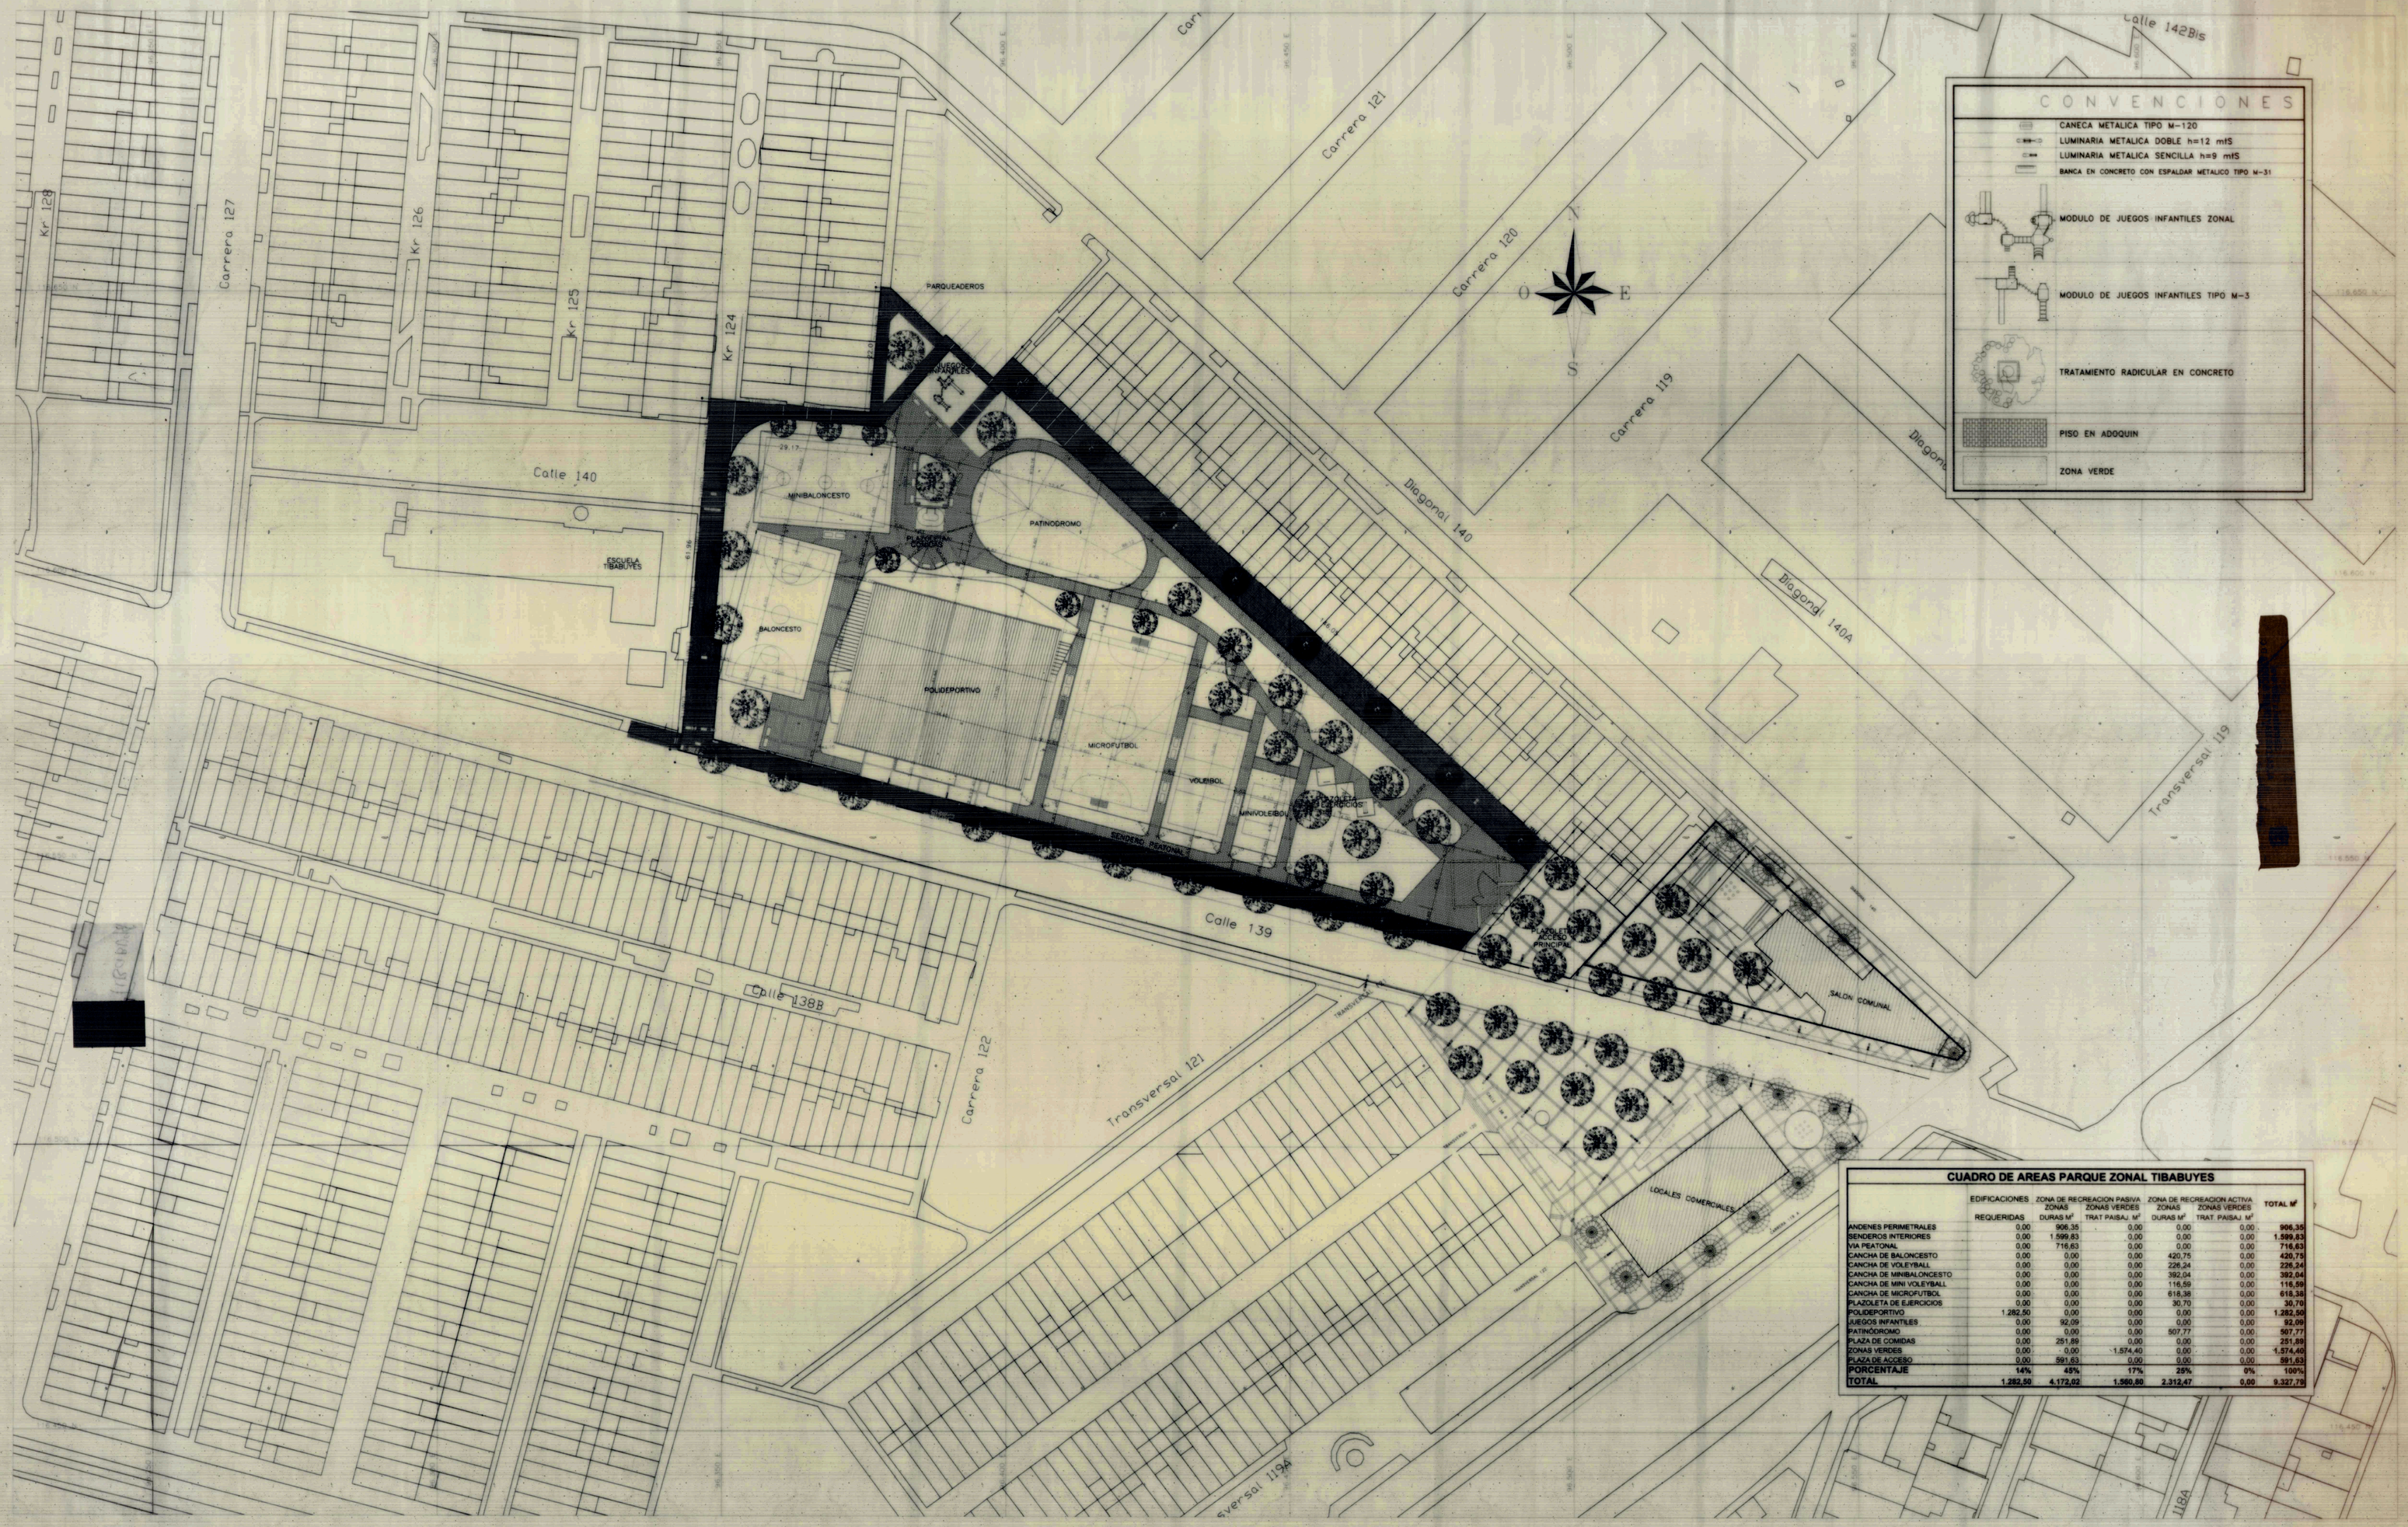

CUADRO DE AREAS PARQUE ZONAL TIBABUYES

	EDIFICACIONES	ZONA DE RECREACION PASIVA		ZONA DE RECREACION ACTIVA		TOTAL M²
		ZONAS	ZONAS VERDES	ZONAS	ZONAS VERDES	
	REQUERIDAS	DURAS M²	TRAT. PAISAJ. M²	DURAS M²	TRAT. PAISAJ. M²	
ANDENES PERIMETRALES	0,00	906,35	0,00	0,00	0,00	906,35
SENDEROS INTERIORES	0,00	1.599,83	0,00	0,00	0,00	1.599,83
VIA PEATONAL	0,00	716,63	0,00	0,00	0,00	716,63
CANCHA DE BALONCESTO	0,00	0,00	0,00	420,75	0,00	420,75
CANCHA DE VOLEYBALL	0,00	0,00	0,00	226,24	0,00	226,24
CANCHA DE MINIBALONCESTO	0,00	0,00	0,00	392,04	0,00	392,04
CANCHA DE MINI VOLEYBALL	0,00	0,00	0,00	116,59	0,00	116,59
CANCHA DE MICROFUTBOL	0,00	0,00	0,00	618,38	0,00	618,38
PLAZOLETA DE EJERCICIOS	0,00	0,00	0,00	30,70	0,00	30,70
POLIDEPORTIVO	1.282,50	0,00	0,00	0,00	0,00	1.282,50
JUEGOS INFANTILES	0,00	92,09	0,00	0,00	0,00	92,09
PATINODROMO	0,00	0,00	0,00	507,77	0,00	507,77
PLAZA DE COMIDAS	0,00	251,89	0,00	0,00	0,00	251,89
ZONAS VERDES	0,00	0,00	1.574,40	0,00	0,00	1.574,40
PLAZA DE ACCESO	0,00	591,63	0,00	0,00	0,00	591,63
PORCENTAJE	**14%**	**45%**	**17%**	**25%**	**0%**	**100%**
TOTAL	**1.282,50**	**4.172,02**	**1.560,69**	**2.312,47**	**0,00**	**9.327,70**

ALCALDIA MAYOR DE BOGOTA D.C.
Instituto Distrital RECREACION Y DEPORTE

DECRETO No. 077 FECHA: 15 MAR 2006

PARQUE ZONAL PZ48 TIBABUYES
INSTITUTO DISTRITAL PARA LA RECREACION Y EL DEPORTE
Bogotá, Colombia

CONTIENE

PLAN DIRECTOR

ESCALA 1:500

FECHA
ALCALDE MAYOR BOGOTA DISTRITO CAPITAL

FECHA
FUNCIONARIO DEPARTAMENTO ADMINISTRATIVO DE PLANEACION DISTRITAL

FECHA
DIRECTOR DIRECCION GENERAL (E) INSTITUTO DISTRITAL PARA LA RECREACION Y EL DEPORTE

DISEÑADOR:
MARIO CABRERA MANRIQUE
ARQUITECTO

CODIGO IDRD:
11-212
Plano No. 1/2 De

LOCALIZACION GENERAL