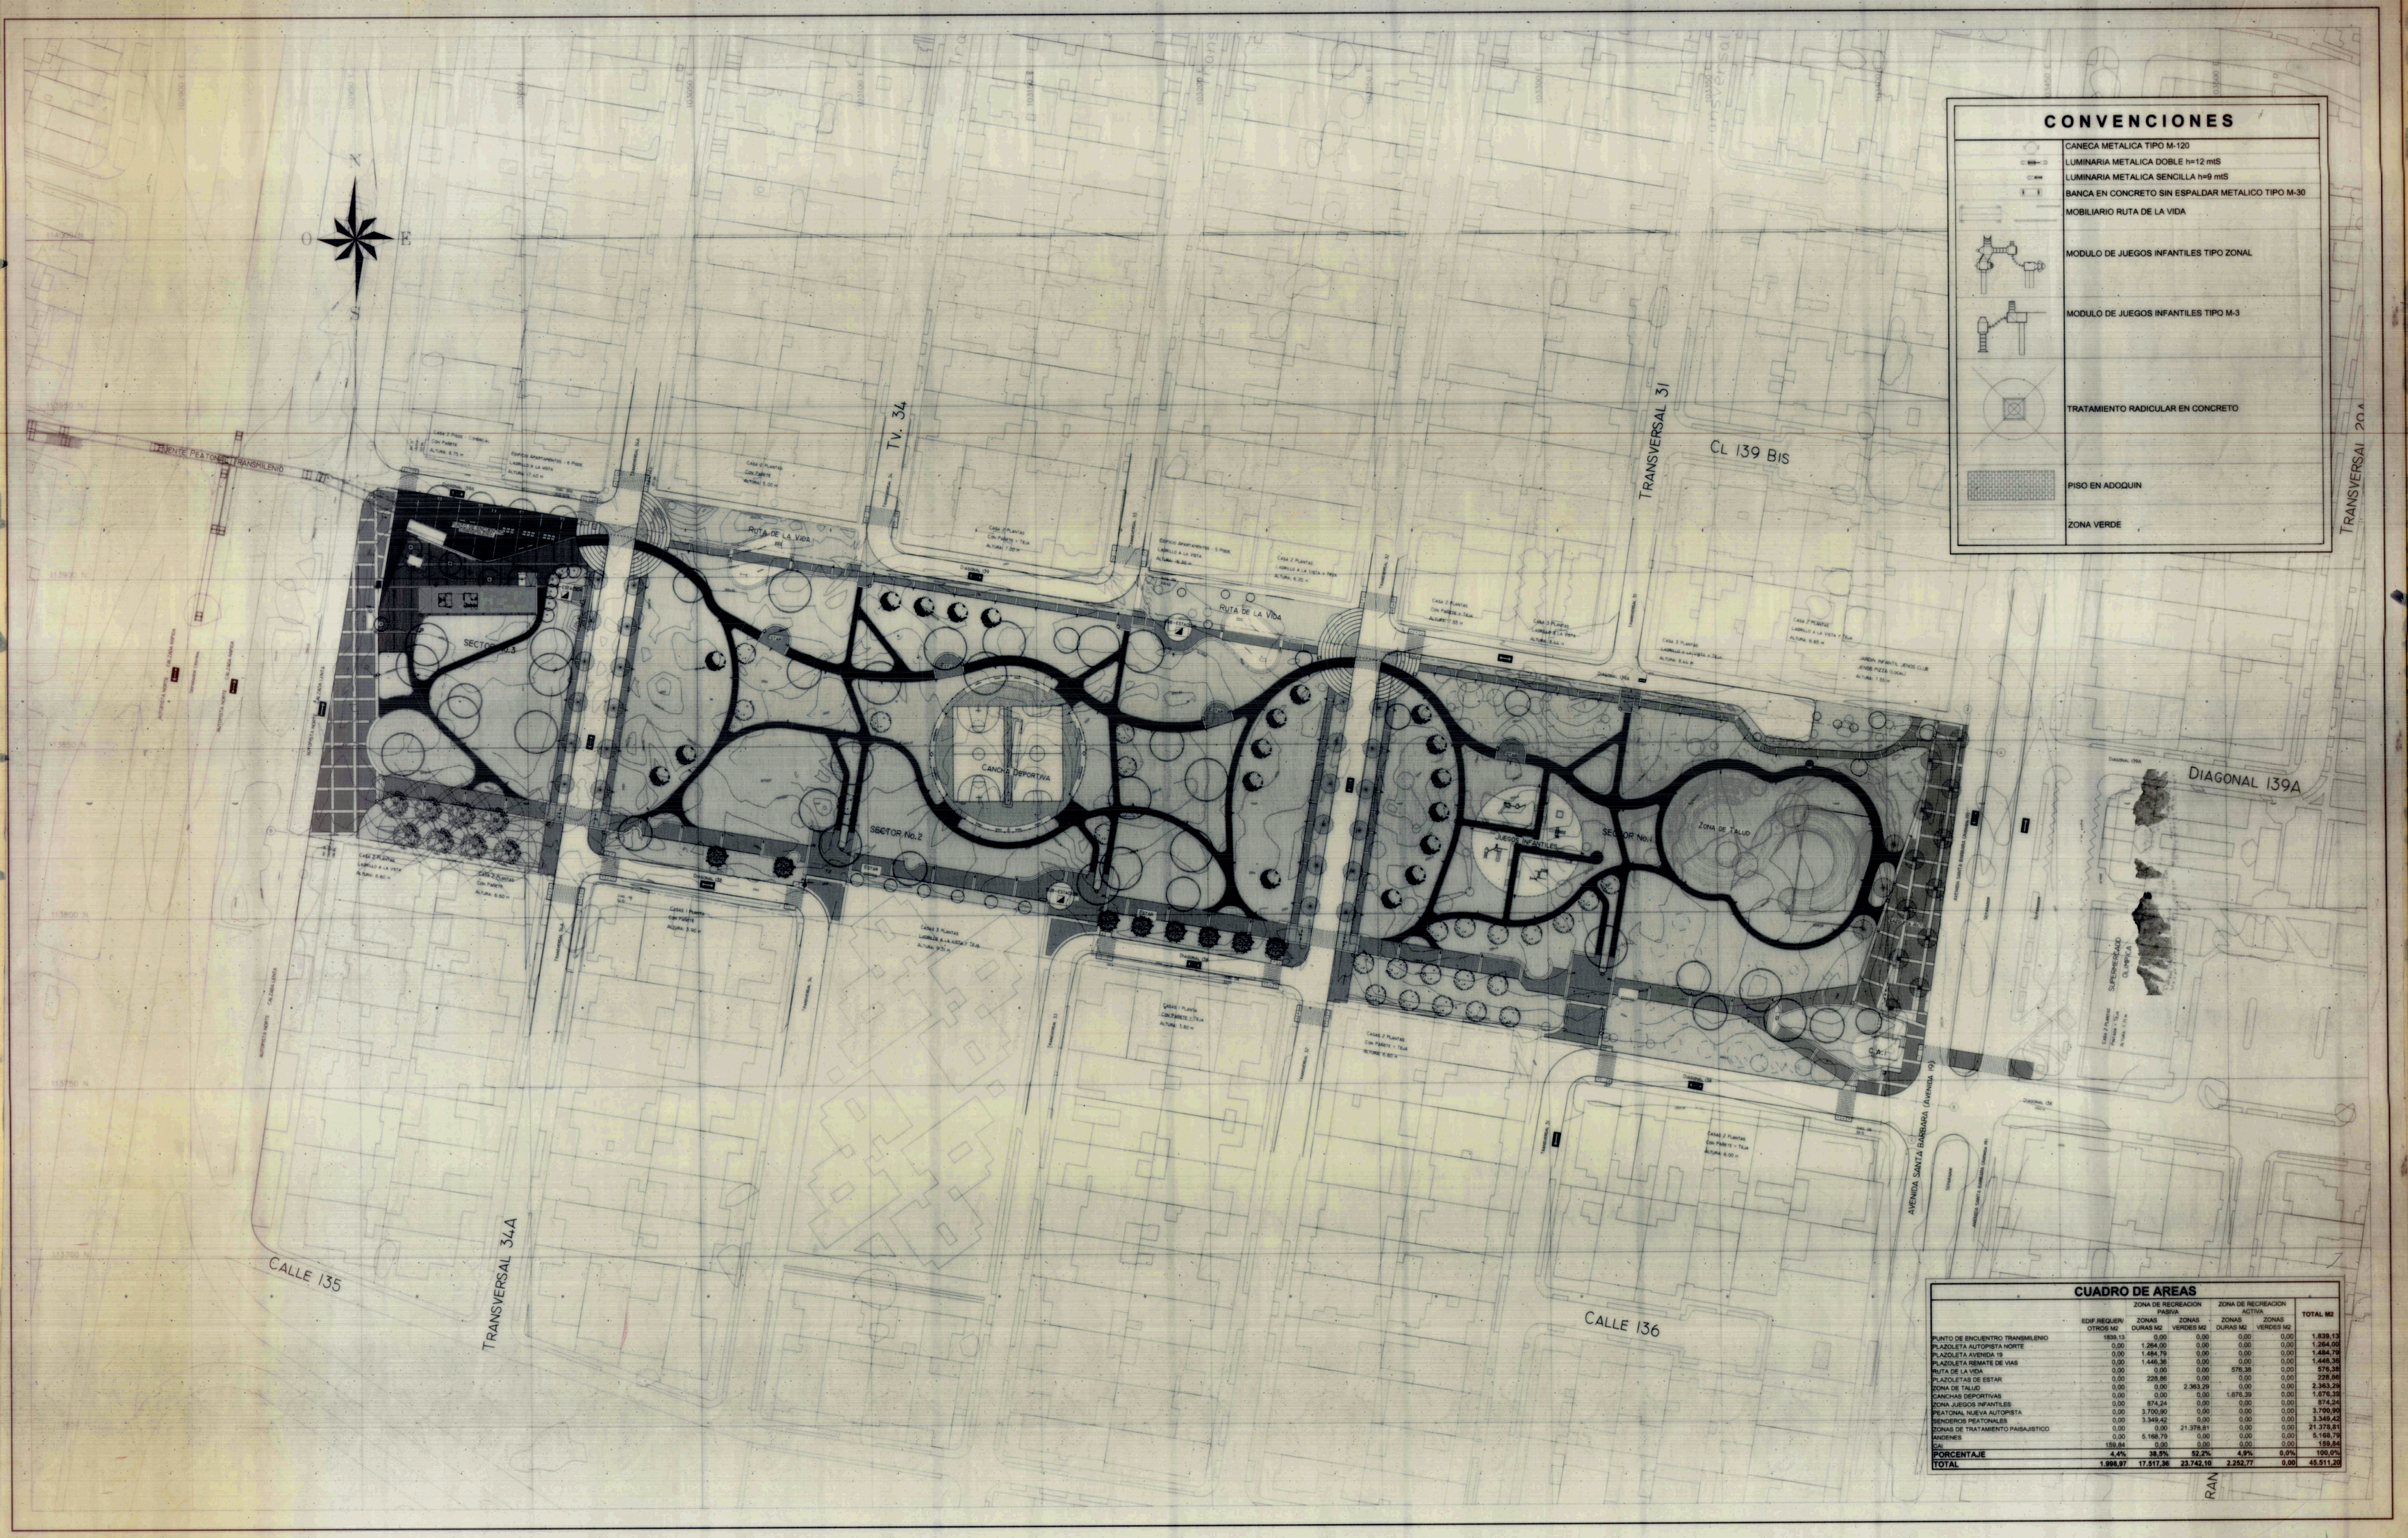

CUADRO DE AREAS

	EDIF. REQUIRIR OTROS M2	ZONA DE RECREACION PASIVA ZONAS DURAS M2	ZONA DE RECREACION PASIVA ZONAS VERDES M2	ZONA DE RECREACION ACTIVA ZONAS DURAS M2	ZONA DE RECREACION ACTIVA ZONAS VERDES M2	TOTAL M2
PUNTO DE ENCUENTRO TRANSMILENIO	1839,13	0,00	0,00	0,00	0,00	1.839,13
PLAZOLETA AUTOPISTA NORTE	0,00	1.264,00	0,00	0,00	0,00	1.264,00
PLAZOLETA AVENIDA 19	0,00	1.484,79	0,00	0,00	0,00	1.484,79
PLAZOLETA REMATE DE VIAS	0,00	1.446,38	0,00	0,00	0,00	1.446,38
RUTA DE LA VIDA	0,00	0,00	0,00	576,38	0,00	576,38
PLAZOLETAS DE ESTAR	0,00	228,86	0,00	0,00	0,00	228,86
ZONA DE TALUD	0,00	0,00	2.363,29	0,00	0,00	2.363,29
CANCHAS DEPORTIVAS	0,00	0,00	0,00	1.676,39	0,00	1.676,39
ZONA JUEGOS INFANTILES	0,00	874,24	0,00	0,00	0,00	874,24
PEATONAL NUEVA AUTOPISTA	0,00	3.700,90	0,00	0,00	0,00	3.700,90
SENDEROS PEATONALES	0,00	3.349,42	0,00	0,00	0,00	3.349,42
ZONAS DE TRATAMIENTO PAISAJISTICO	0,00	0,00	21.378,81	0,00	0,00	21.378,81
ANDENES	0,00	5.168,79	0,00	0,00	0,00	5.168,79
CO	159,84	0,00	0,00	0,00	0,00	159,84
PORCENTAJE	4,4%	38,5%	52,2%	4,9%	0,0%	100,0%
TOTAL	1.998,97	17.517,36	23.742,10	2.252,77	0,00	45.511,20

ALCALDIA MAYOR DE BOGOTA D.C.
Instituto Distrital RECREACION Y DEPORTE

DECRETO No. 071 FECHA: 15 MAR 2005

PARQUE ZONAL PZ-15 NUEVA AUTOPISTA
INSTITUTO DISTRITAL PARA LA RECREACION Y EL DEPORTE
Bogotá, Colombia

CONTIENE

PLAN DIRECTOR

ESCALA 1:750

FECHA — ALCALDE MAYOR BOGOTA D.C.

FECHA — DIRECCION DEPARTAMENTO ADMINISTRATIVO DE PLANEACION DISTRITAL

FECHA — DIRECCION GENERAL INSTITUTO DISTRITAL PARA LA RECREACION Y EL DEPORTE

DISEÑADOR: CARLOS A.CUBILLOS CAMACHO ARQUITECTO

CODIGO IDRD: 01-064

Plano No. 1 De 2

LOCALIZACION GENERAL — ESC. 1:10000