


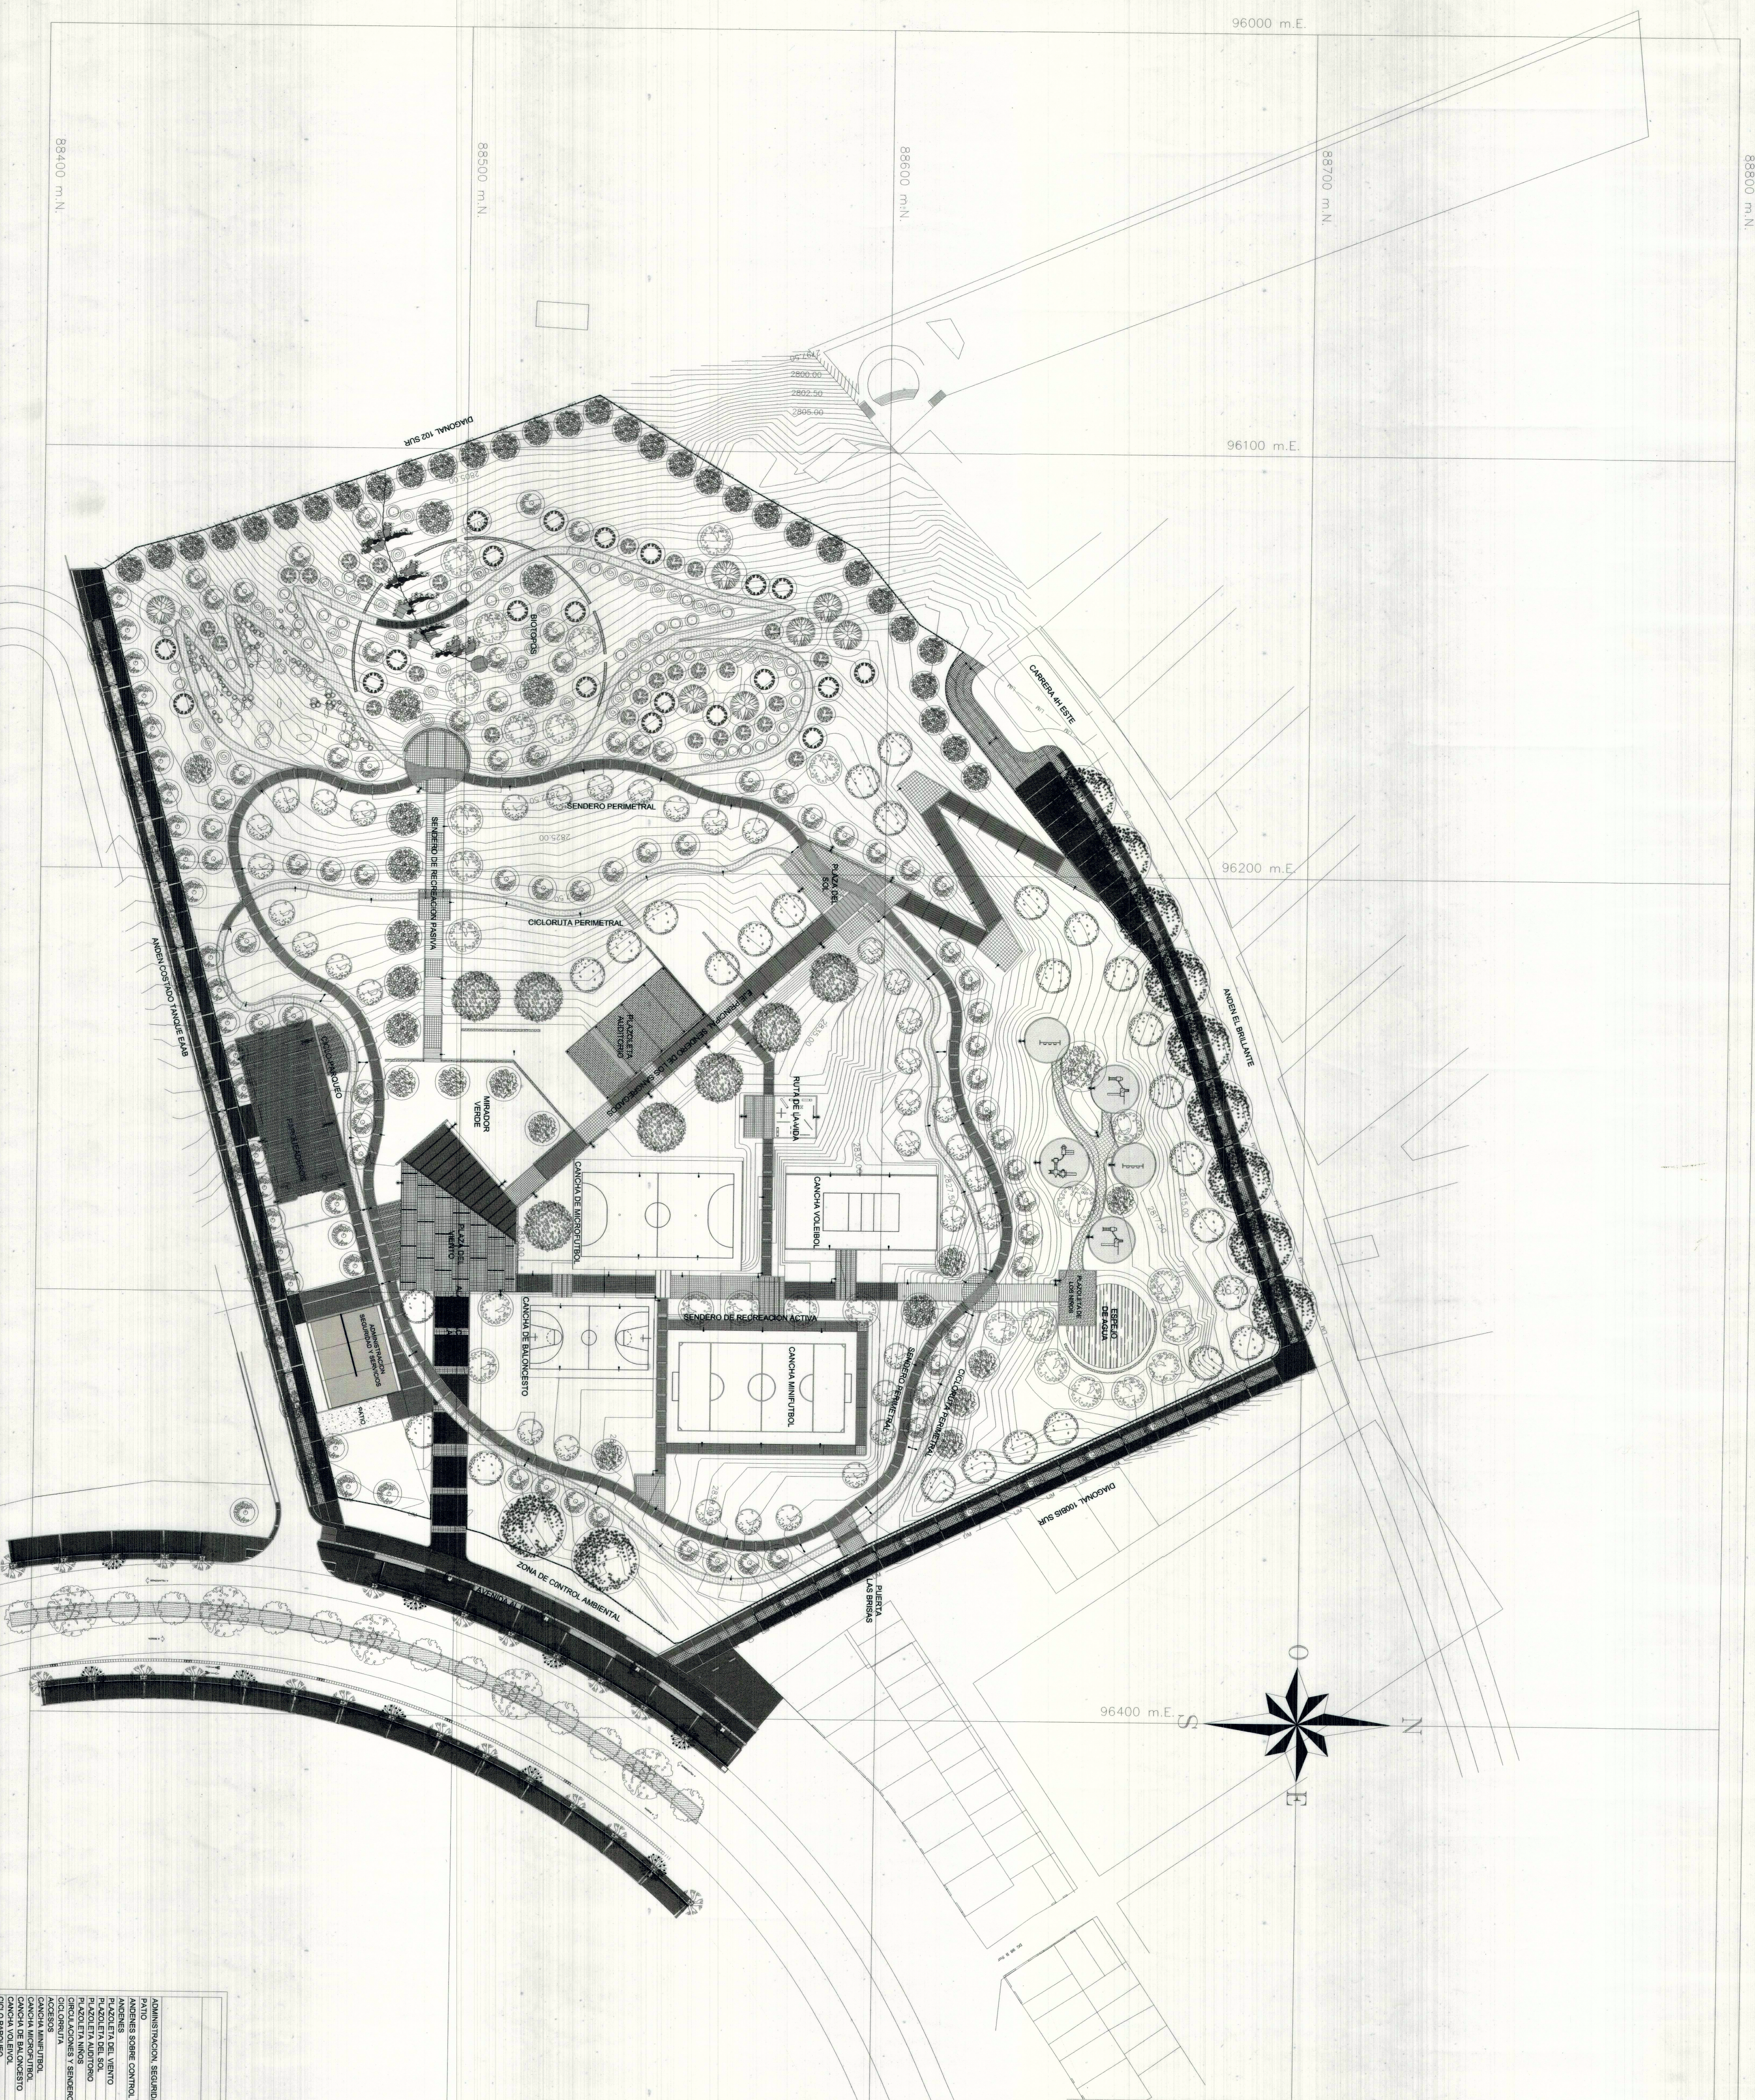

															
ZONA VERDE		PISO EN ADOQUIN		TRANSITO RADICULAR EN CONCRETO		MODULO DE JUEGOS INFANTILES TIPO M.3		MODULO DE JUEGOS INFANTILES TIPO M.4		MODULO DE JUEGOS INFANTILES TIPO ZONAL		MODULO DE JUEGOS INFANTILES TIPO M.5		MODULO DE JUEGOS INFANTILES TIPO M.6	

[illegible]