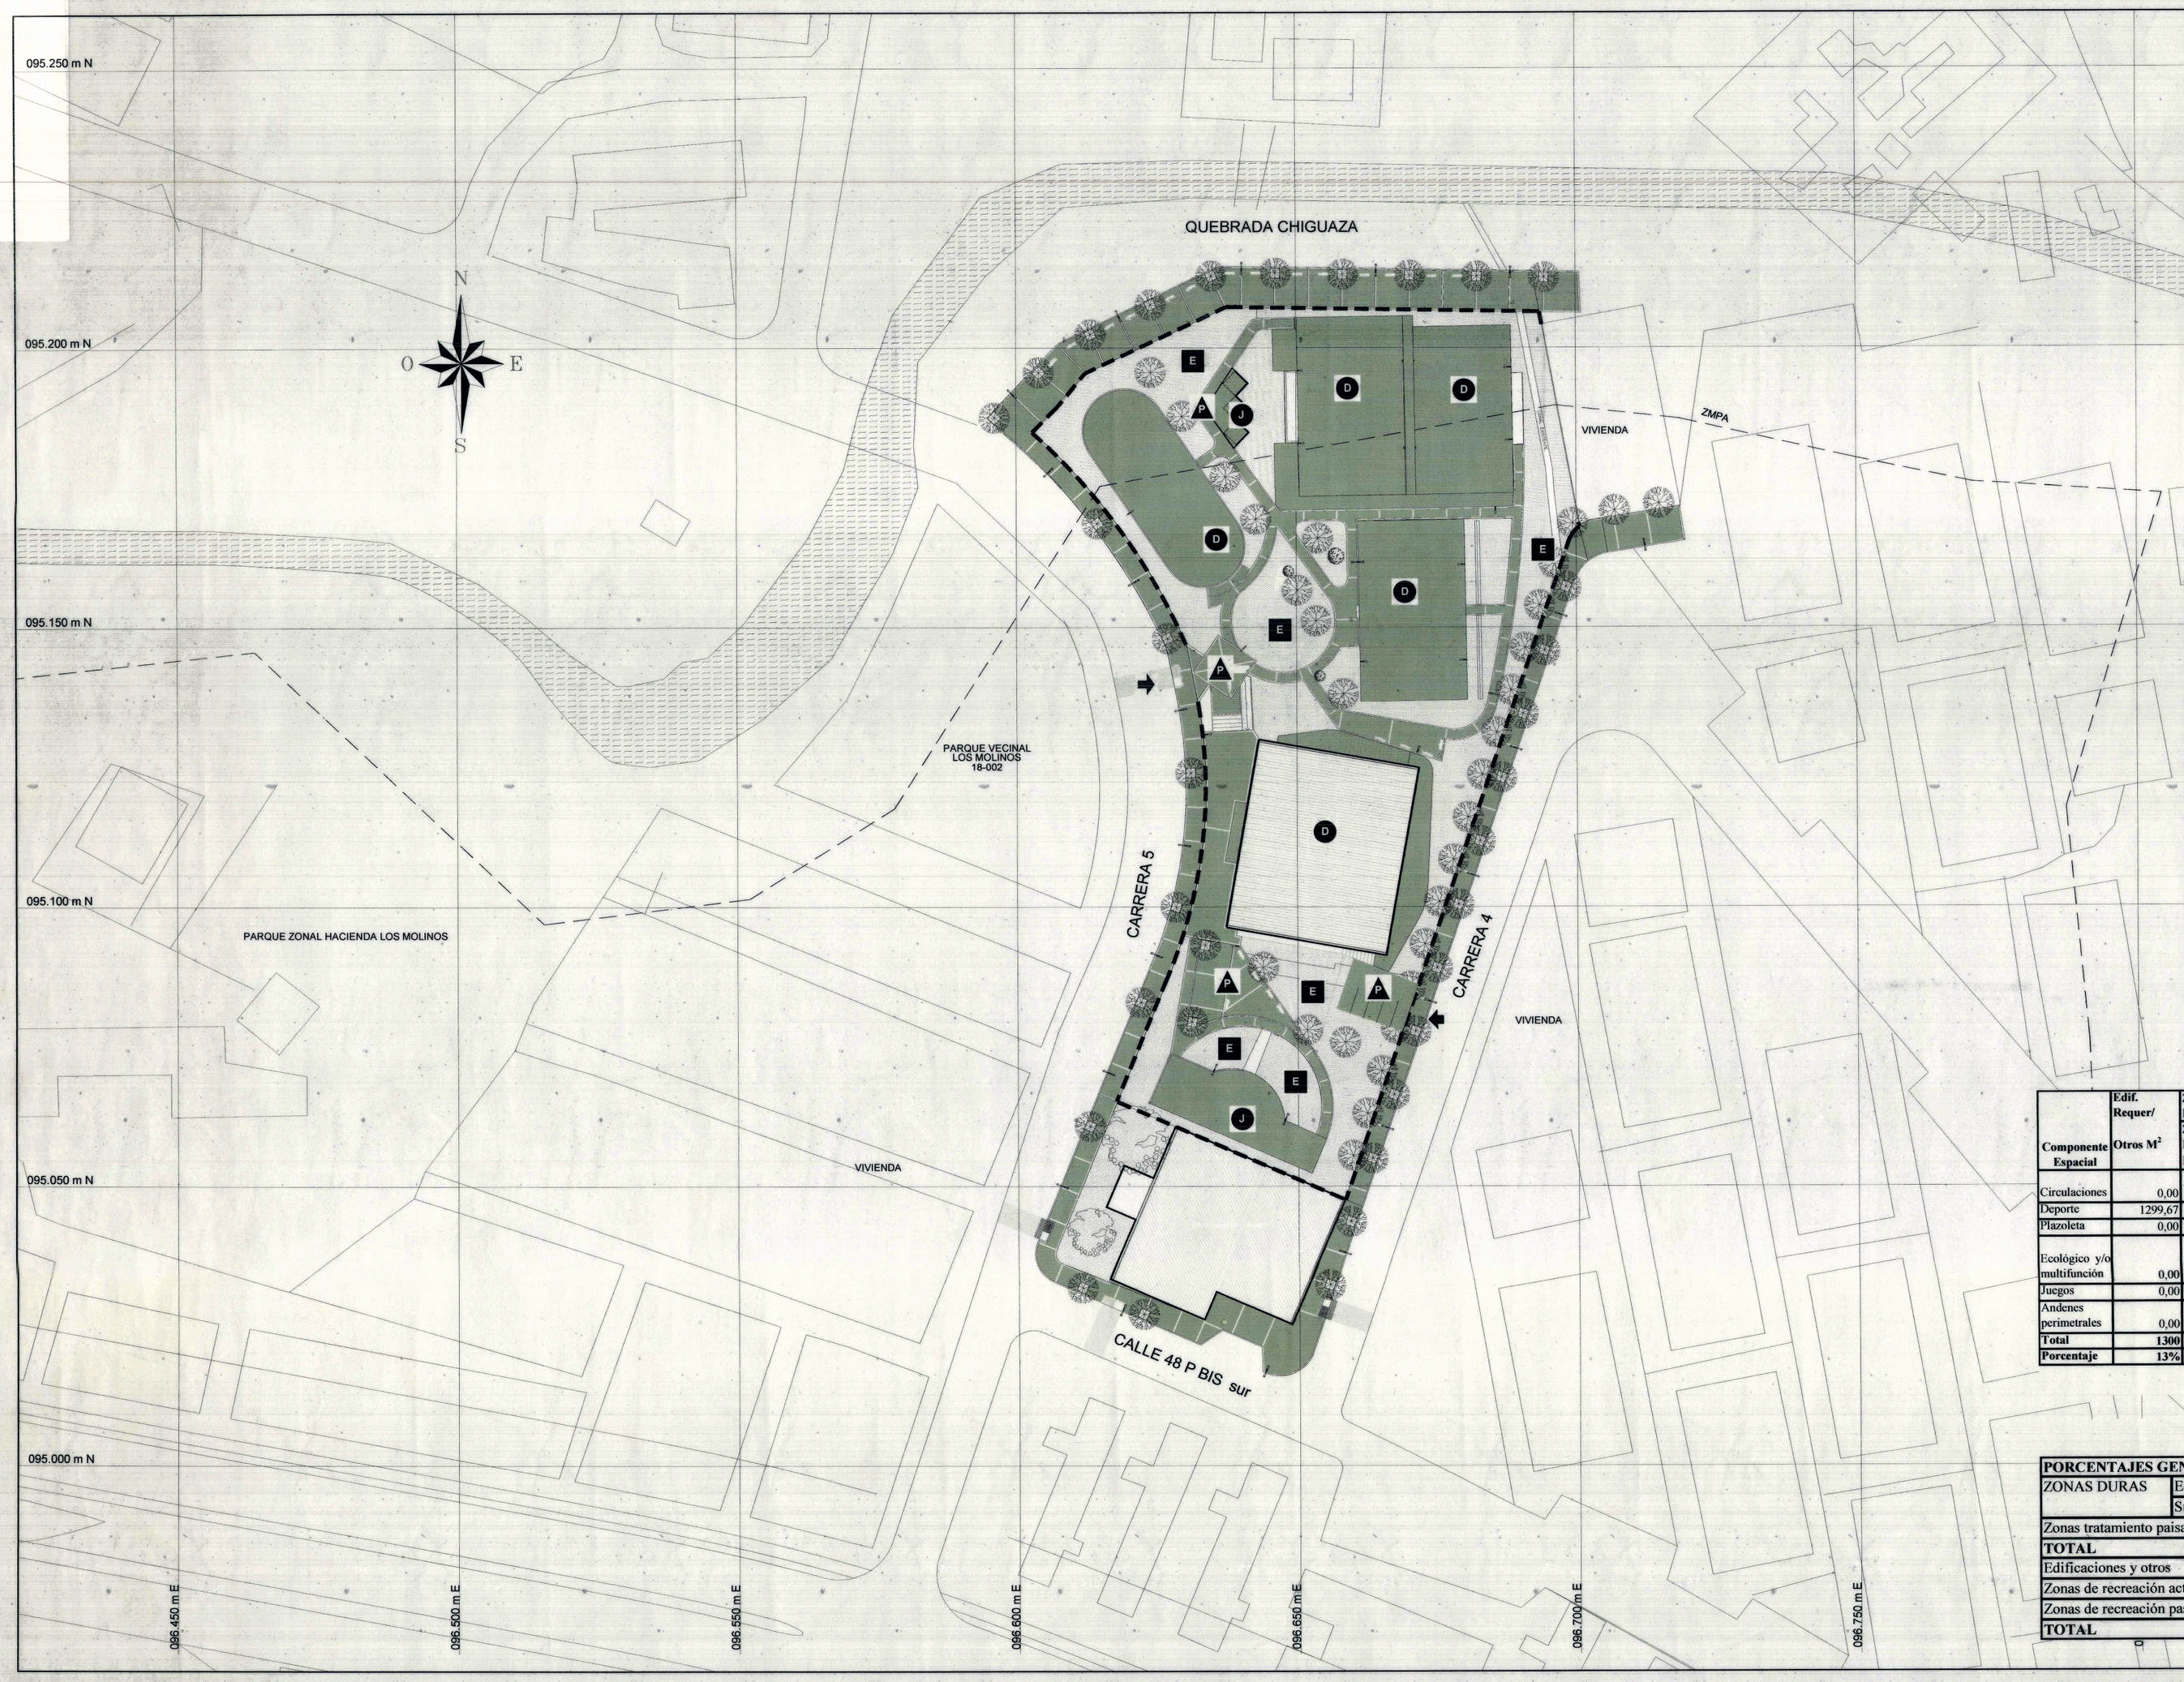


## CONVENCIONES

| | |
|---|---|
| D | COMPONENTE DEPORTIVO |
| P | COMPONENTE PLAZOLETA |
| M | COMPONENTE MULTIFUNCIÓN |
| E | COMPONENTE ECOLÓGICO |
| J | COMPONENTE JUEGOS |
| SC | SERVICIOS COMPLEMENTARIOS |
| | ACCESOS PEATONALES |
| | ACCESOS VEHICULARES |

## CONVENCIONES

| | |
|---|---|
| | CANECA METALICA TIPO M-120 |
| | LUMINARIA METALICA DOBLE h=12 mtS |
| | LUMINARIA METALICA SENCILLA h=9 mtS |
| | BANCA EN CONCRETO CON ESPALDAR TIPO M-30 |
| | ZONA DURA |
| | ZONA VERDE |
| | EDIFICACIONES |
| | CERRAMIENTO |

| Componente Espacial | Edif. Requer/ Otros M² | Zona De Recreación Pasiva: Zonas Duras M² | Zona De Recreación Pasiva: Z. Verdes Trat. Paisaj. M² | Zona De Recreación Activa: Zonas Duras M² | Zona De Recreación Activa: Z. Verdes Trat. Paisaj. M² | TOTAL M² | % de ocupación por componente |
|---|---|---|---|---|---|---|---|
| Circulaciones | 0,00 | 819,30 | 0,00 | 0,00 | 0,00 | 819,30 | 7,95% |
| Deporte | 1299,67 | 0,00 | 0,00 | 2389,09 | 0,00 | 3688,76 | 35,79% |
| Plazoleta | 0,00 | 700,00 | 90,69 | 0,00 | 0,00 | 790,69 | 7,67% |
| Ecológico y/o multifunción | 0,00 | 0,00 | 3405,76 | 0,00 | 0,00 | 3405,76 | 33,05% |
| Juegos | 0,00 | 304,39 | 0,00 | 0,00 | 0,00 | 304,39 | 2,95% |
| Andenes perimetrales | 0,00 | 1296,48 | 0,00 | 0,00 | 0,00 | 1296,48 | 12,58% |
| **Total** | **1300** | **3120** | **3497** | **2389** | **0** | **10305,38** | **100%** |
| **Porcentaje** | **13%** | **30%** | **34%** | **23%** | **0%** | **100%** | **100%** |

| PORCENTAJES GENERALES | | | |
|---|---|---|---|
| ZONAS DURAS | Edificaciones | 1299,67 | 12,61% |
| | Superficie Impermeable | 5509,26 | 53,46% |
| Zonas tratamiento paisajístico, jardines | | 3496,45 | 33,93% |
| **TOTAL** | | **10305,38** | **100,00%** |
| Edificaciones y otros | | 1299,67 | 12,61% |
| Zonas de recreación activa | | 2389,09 | 23,18% |
| Zonas de recreación pasiva | | 6616,62 | 64,21% |
| **TOTAL** | | **10305,38** | **100,00%** |

**ALCALDIA MAYOR**
DE BOGOTA D.C.
Instituto Distrital
RECREACION Y DEPORTE

DECRETO No. 084 FECHA: 06 MAR. 2013

PARQUE ZONAL PZ-58 MOLINOS II
INSTITUTO DISTRITAL PARA LA RECREACION Y EL DEPORTE
Bogotá, Colombia

CONTIENE

# PLAN DIRECTOR

ESC. 1:200

FECHA

ALCALDÍA MAYOR
BOGOTÁ D.C.

FECHA

SECRETARÍA DISTRITAL DE PLANEACIÓN
Revisó: Subsecretaría de Planeación Territorial
Subsecretaría Jurídica

CODIGO IDRD: 18-162

Plano No. 1/1 De

LOCALIZACIÓN GENERAL ESC. 1:10000

LOCALIZACIÓN GENERAL ESC. 1:10000