
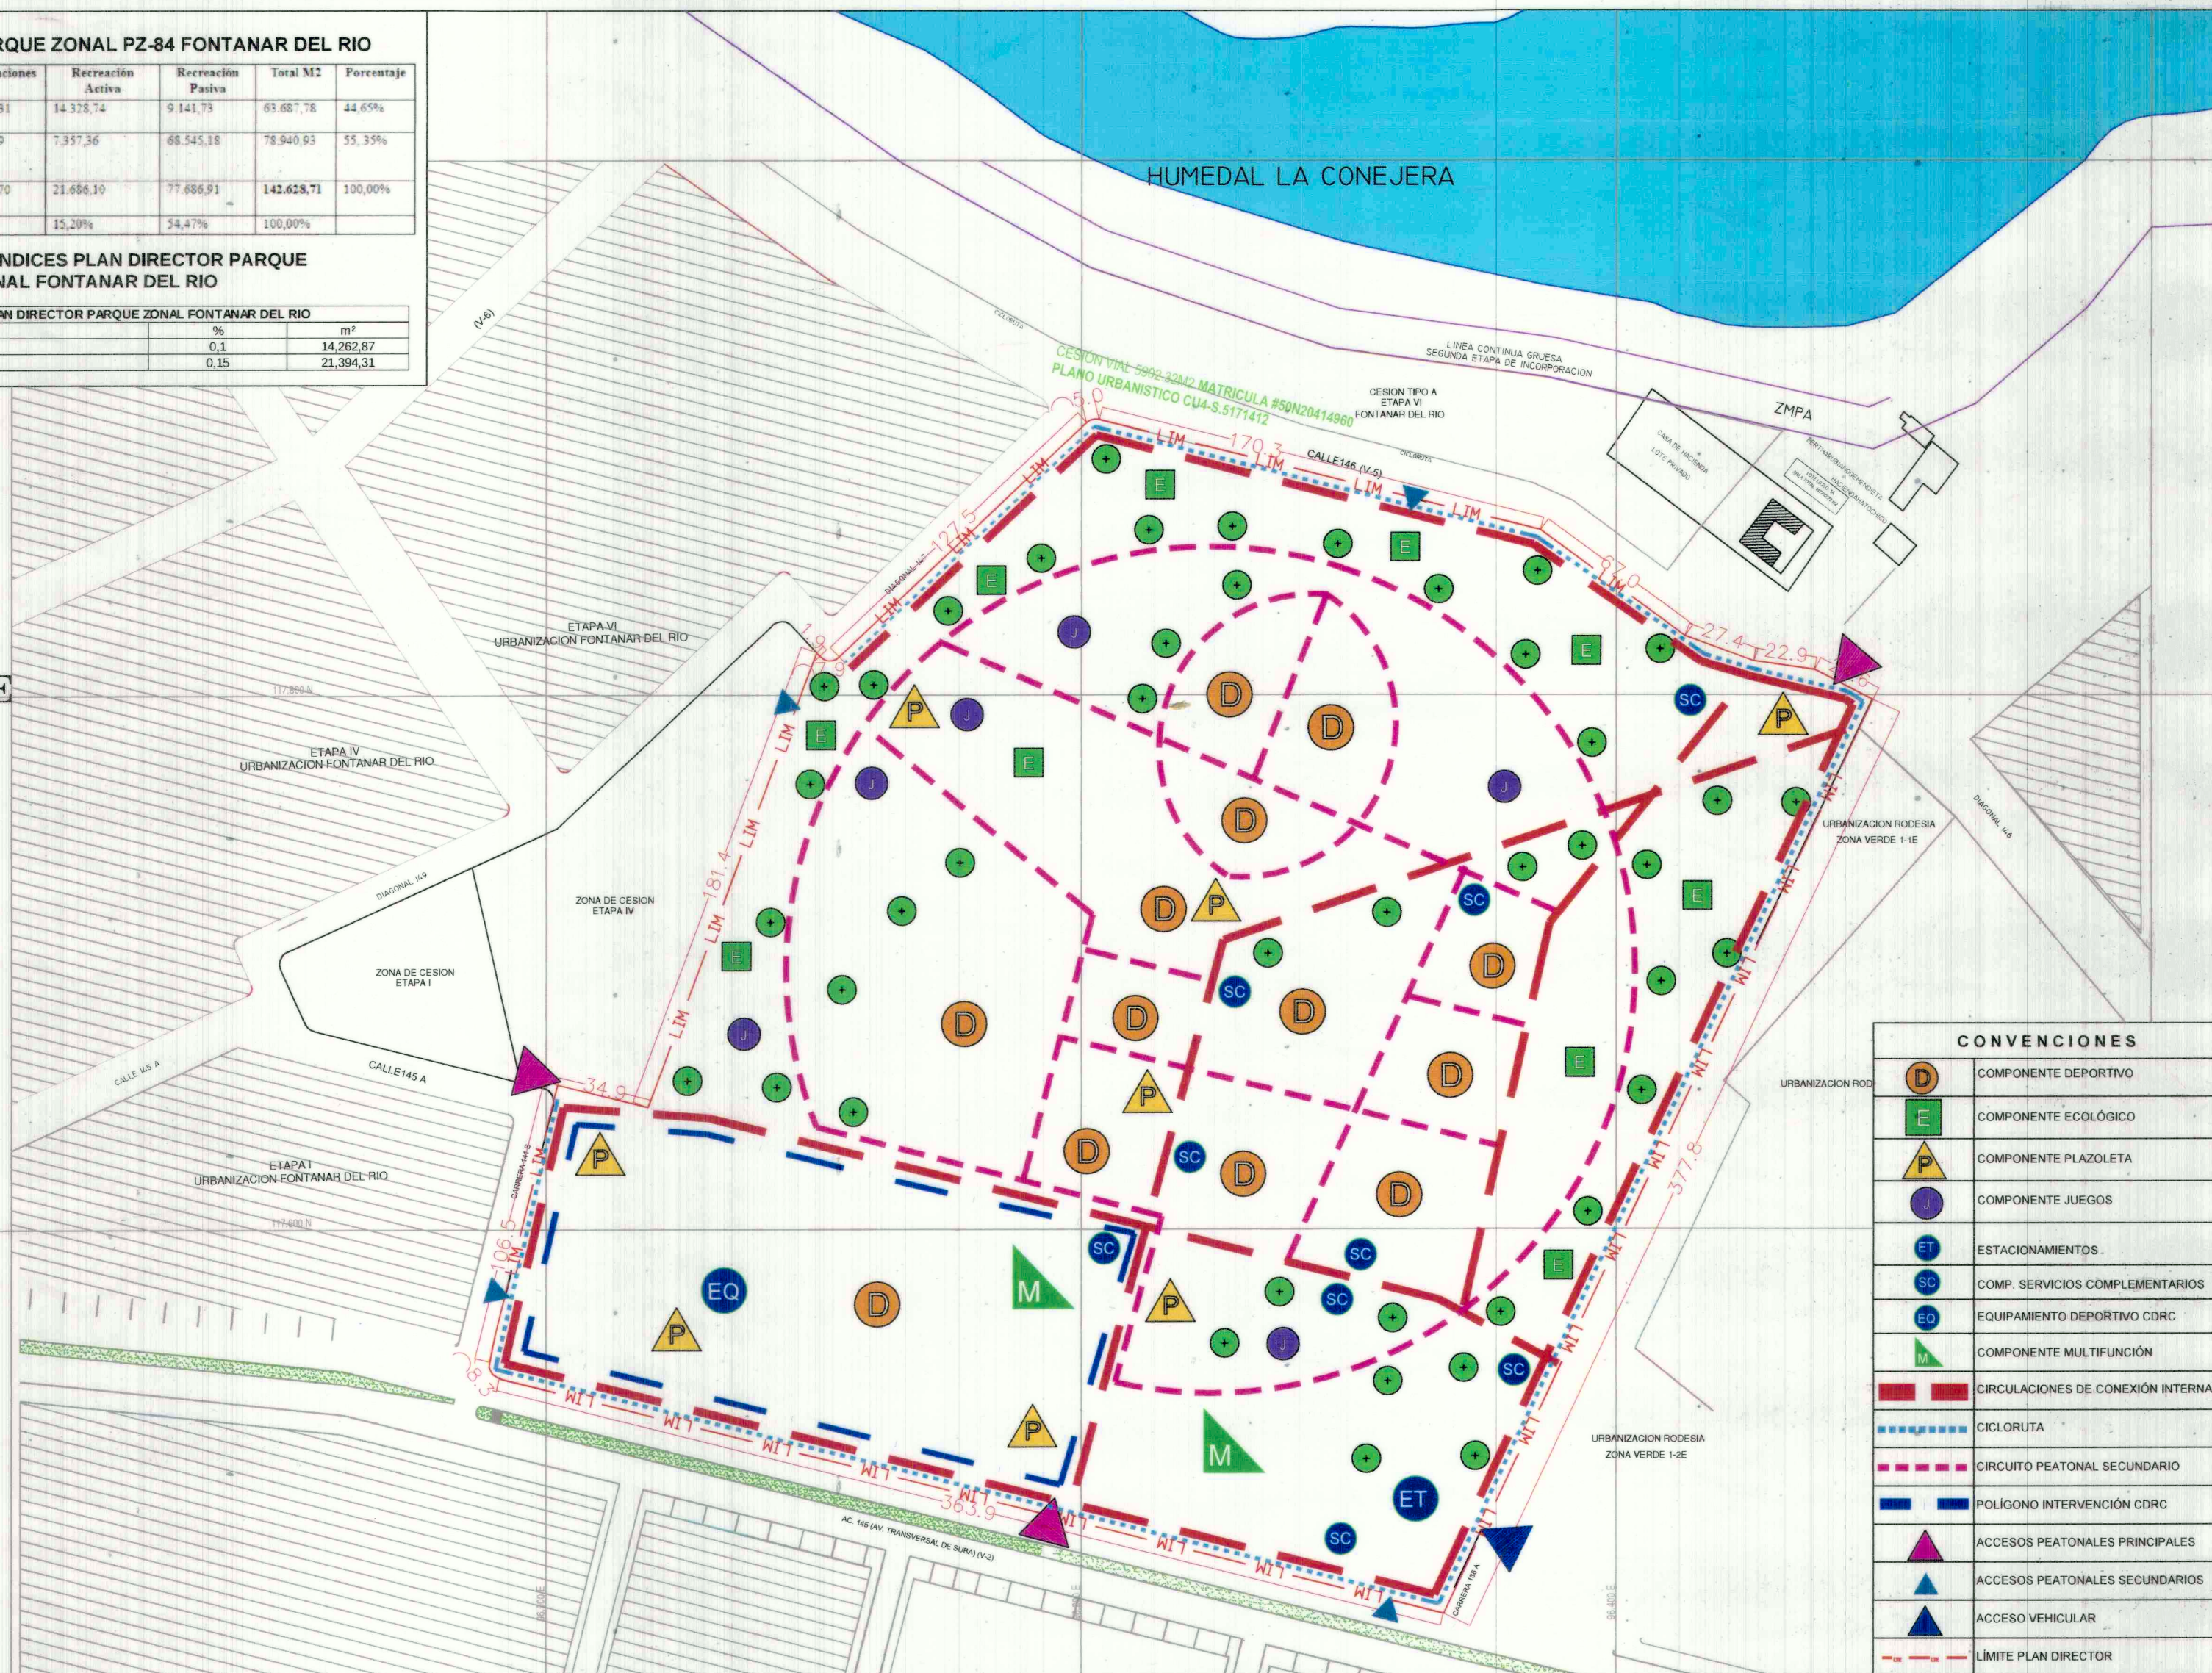


CUADRO DE AREAS PARQUE ZONAL PZ-84 FONTANAR DEL RIO

	Edificaciones	Circulaciones	Recreación Activa	Recreación Pasiva	Total M2	Porcentaje
Zonas duras (impermeables)	14.263,00	25.954,31	14.328,74	9.141,73	63.687,78	44,65%
Zonas blandas (permeables / semipermeables)	0,00	3.038,39	7.357,36	68.545,18	78.940,93	55,35%
Total M2	14.263,00	28.992,70	21.686,10	77.686,91	142.628,71	100,00%
Porcentaje	10,00%	20,33%	15,20%	54,47%	100,00%	

CUADRO DE INDICES PLAN DIRECTOR PARQUE ZONAL FONTANAR DEL RIO

CUADRO DE INDICES PLAN DIRECTOR PARQUE ZONAL FONTANAR DEL RIO		
INDICE DE OCUPACIÓN	%	m²
INDICE DE CONSTRUCCIÓN	0,1	14.262,87
	0,15	21.394,31

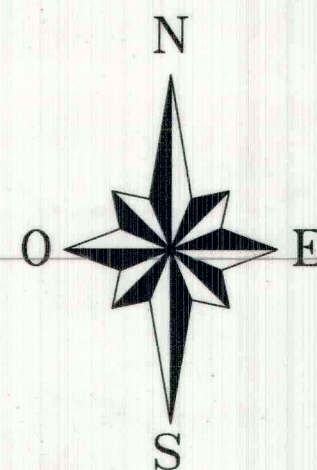

CONVENCIONES	
	COMPONENTE DEPORTIVO
	COMPONENTE ECOLÓGICO
	COMPONENTE PLAZOLETA
	COMPONENTE JUEGOS
	ESTACIONAMIENTOS
	COMP. SERVICIOS COMPLEMENTARIOS
	EQUIPAMIENTO DEPORTIVO CDRC
	COMPONENTE MULTIFUNCIÓN
	CIRCULACIONES DE CONEXIÓN INTERNA
	CICLORUTA
	CIRCUITO PEATONAL SECUNDARIO
	POLÍGONO INTERVENCIÓN CDRC
	ACCESOS PEATONALES PRINCIPALES
	ACCESOS PEATONALES SECUNDARIOS
	ACCESO VEHICULAR
	LÍMITE PLAN DIRECTOR



RESOLUCIÓN No. _____ FECHA: _____
PARQUE ZONAL FONTANAR DEL RIO PZ84
 INSTITUTO DISTRITAL PARA LA RECREACION Y EL DEPORTE
 Bogotá, Colombia

CONTIENE :

PLAN DIRECTOR

0795
 14 JUN. 2018
 ESCALA 1:2000

FECHA: _____
 INSTITUTO DISTRITAL DE RECREACION Y EL DEPORTE

FECHA: _____
 INSTITUTO DISTRITAL DE RECREACION Y EL DEPORTE

CODIGO IDRD:
11-368
 1/1

