


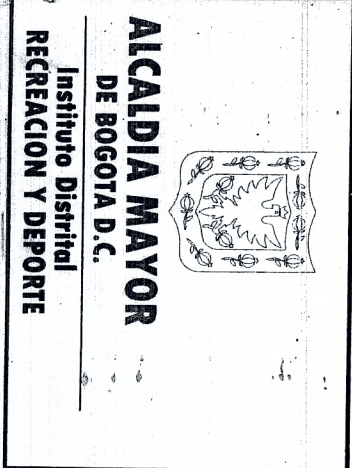

ALCALDIA MAYOR
DE BOGOTÁ D.C.
RECREACIÓN Y DEPORTE

DECRETO No. **047**










PARQUE URBANO CANAL SALITROSA
EMPRESA DE ACUEDUCTO Y ALCANTARILLADO DE BOGOTÁ E.S.P.
INSTITUTO DISTRITAL PARA LA RECREACIÓN Y EL DEPORTE
Bogotá, Colombia

FECHA: 03 MAR 2006


PLAN MAESTRO

ESCALA 1:2500

CONTIENE:

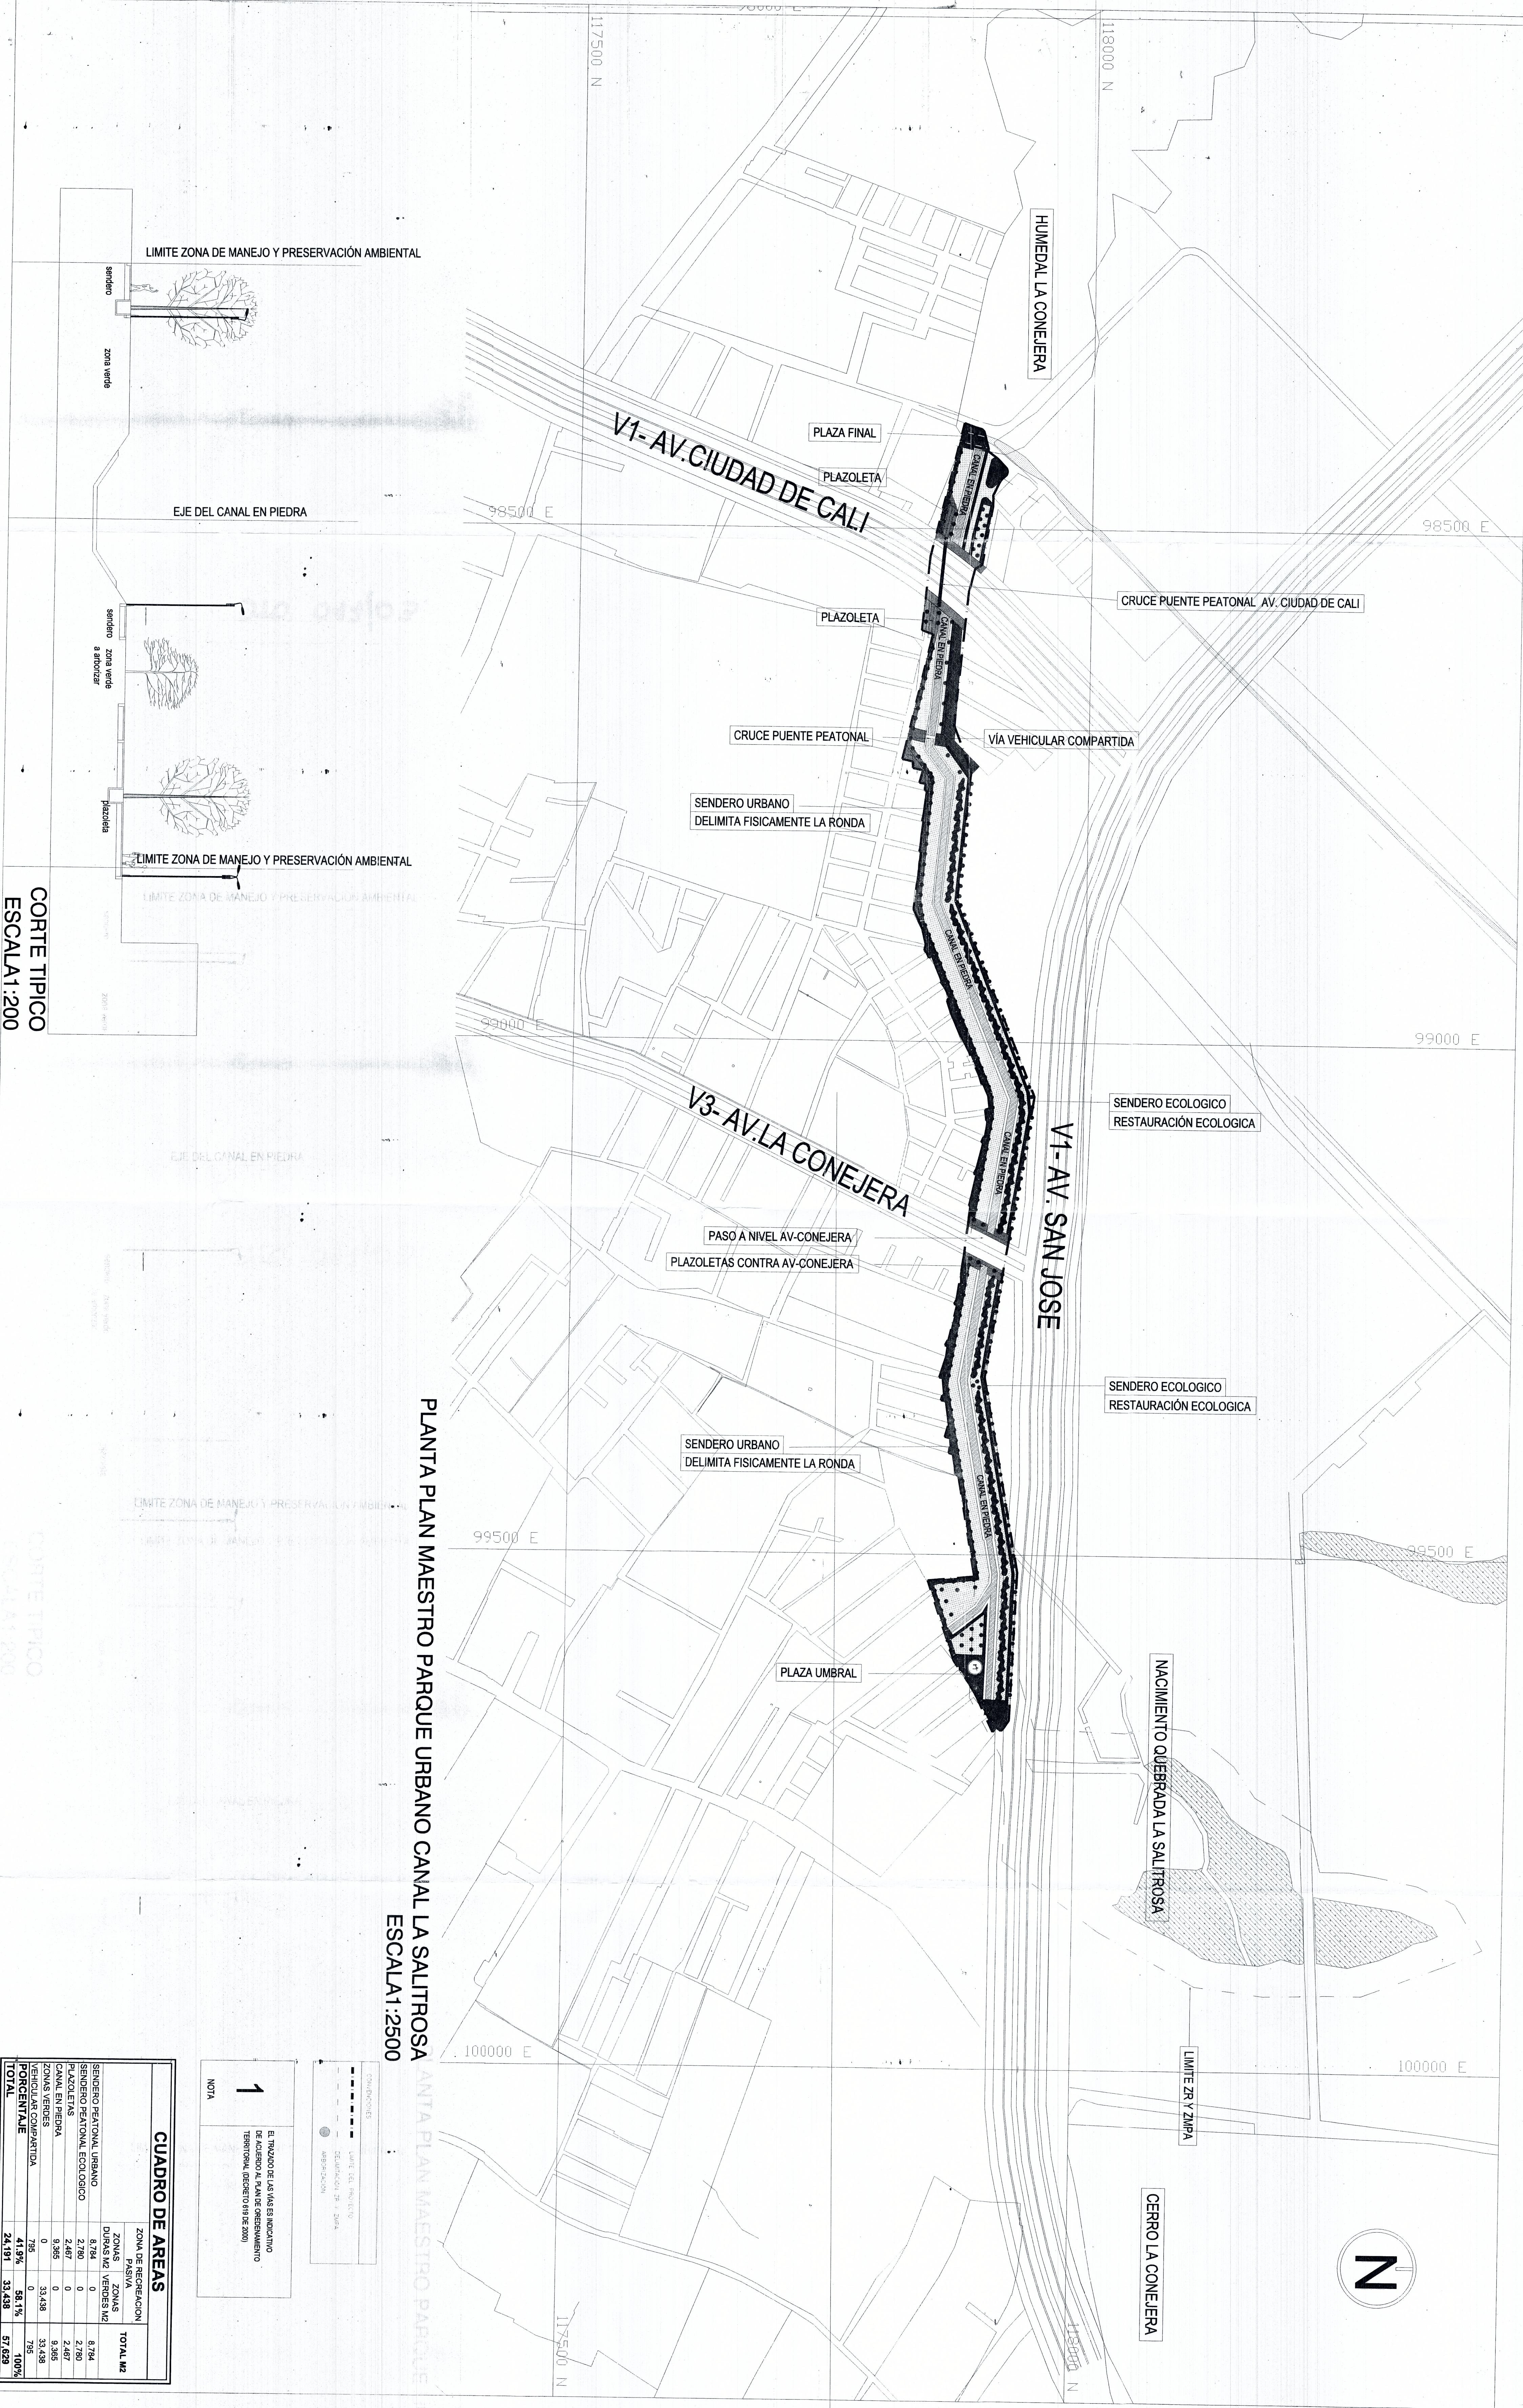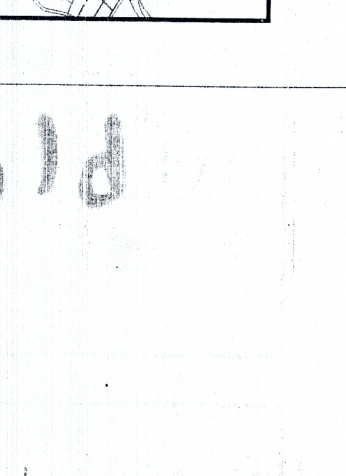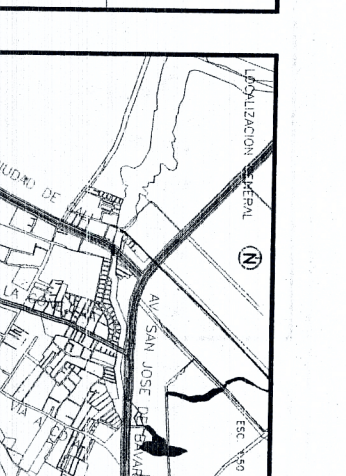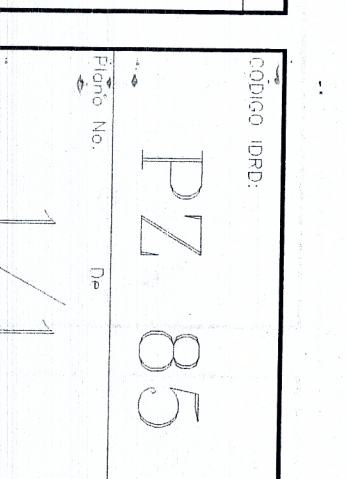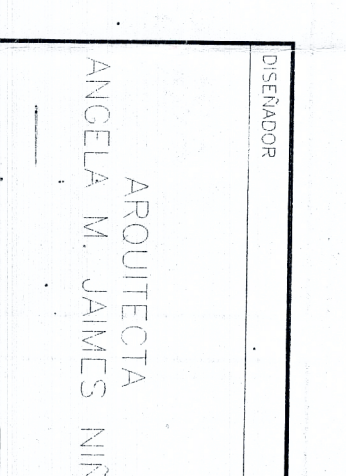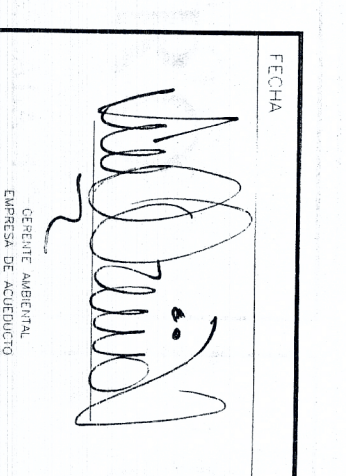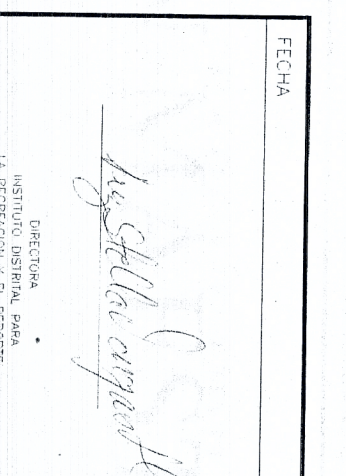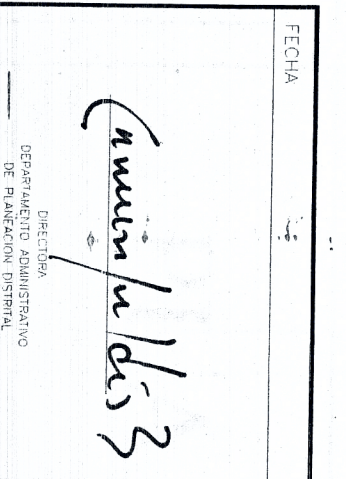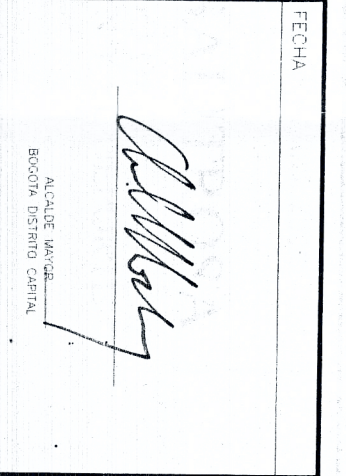

CORTE TÍPICO
ESCALA 1:200

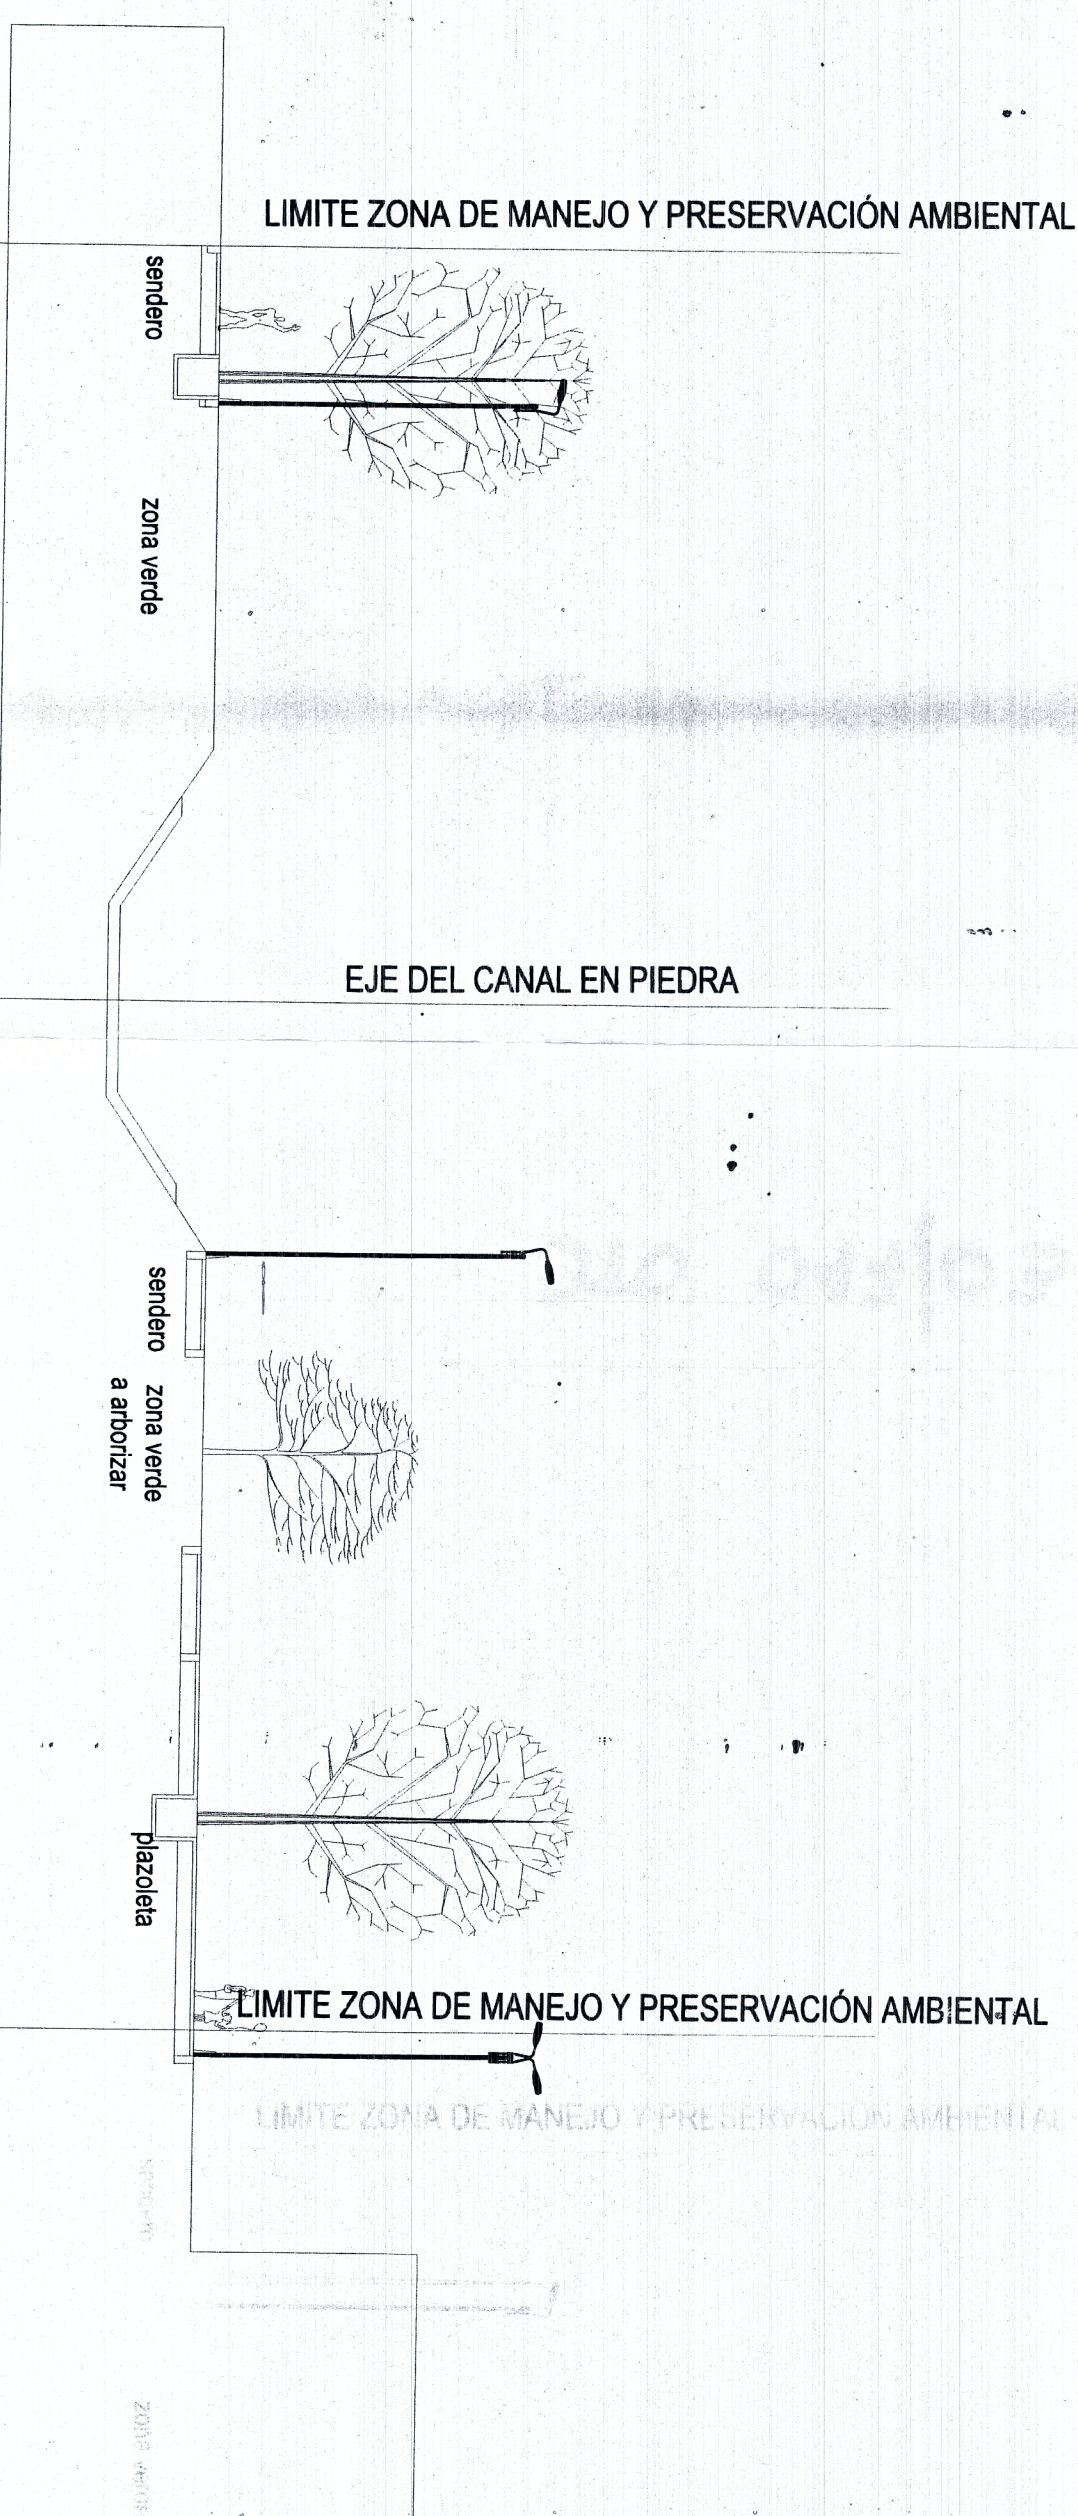

PLANTA PLAN MAESTRO PARQUE URBANO CANAL LA SALITROSA
ESCALA 1:2500

CUADRO DE ÁREAS			
ZONA DE RECREACIÓN		TOTAL M2	

1
NOTA

